



Voorgevel

Type: S2slap
bwnr: 34

Type: S1slap
bwnr: 35

Type: S1slap
bwnr: 36

Type: S1a
bwnr: 37

Type: S1a
bwnr: 38

Type: S1a
bwnr: 39

Type: S2b
bwnr: 40



Achtergevel

Type: S2b
bwnr: 40

Type: S1a
bwnr: 39

Type: S1a
bwnr: 38

Type: S1a
bwnr: 37

Type: S1slap
bwnr: 36


Type: S1slap
bwnr: 35

Type: S2slap
bwnr: 34




Linkerzijgevel

Type: S2slap
bwnr: 34

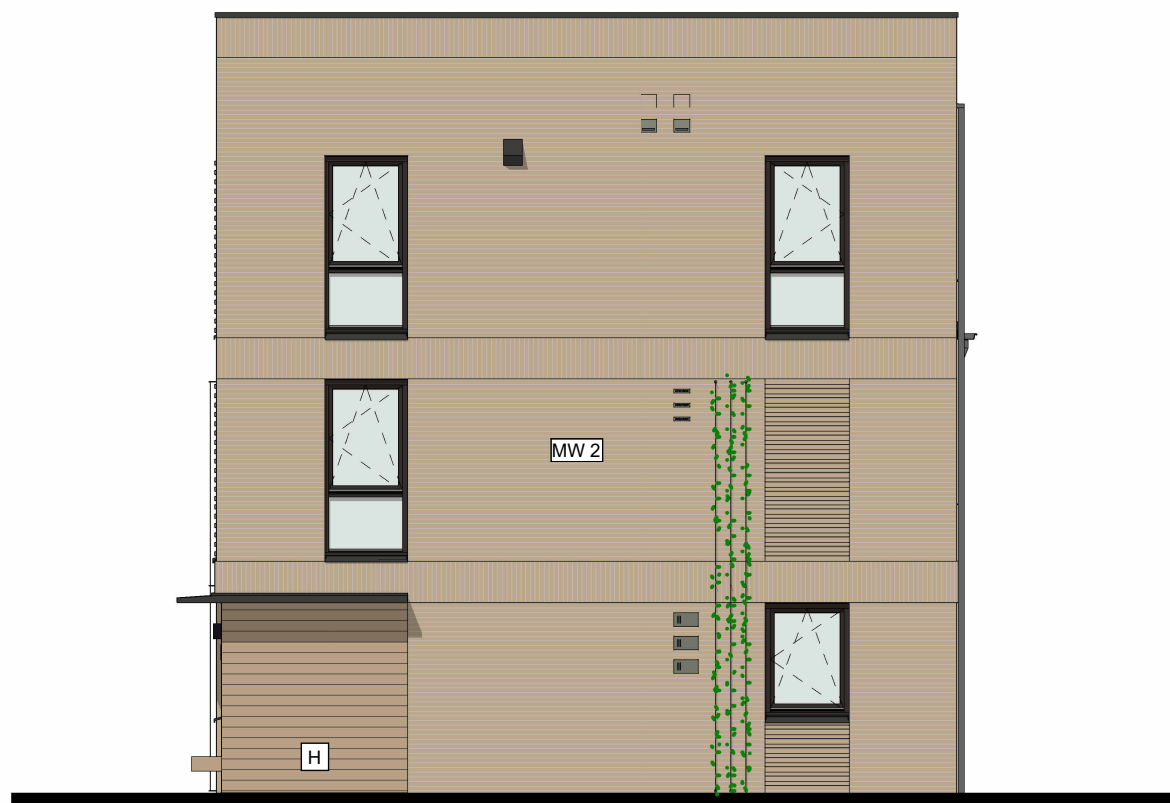

Rechterzijgevel

Type: S2b
bwnr: 40

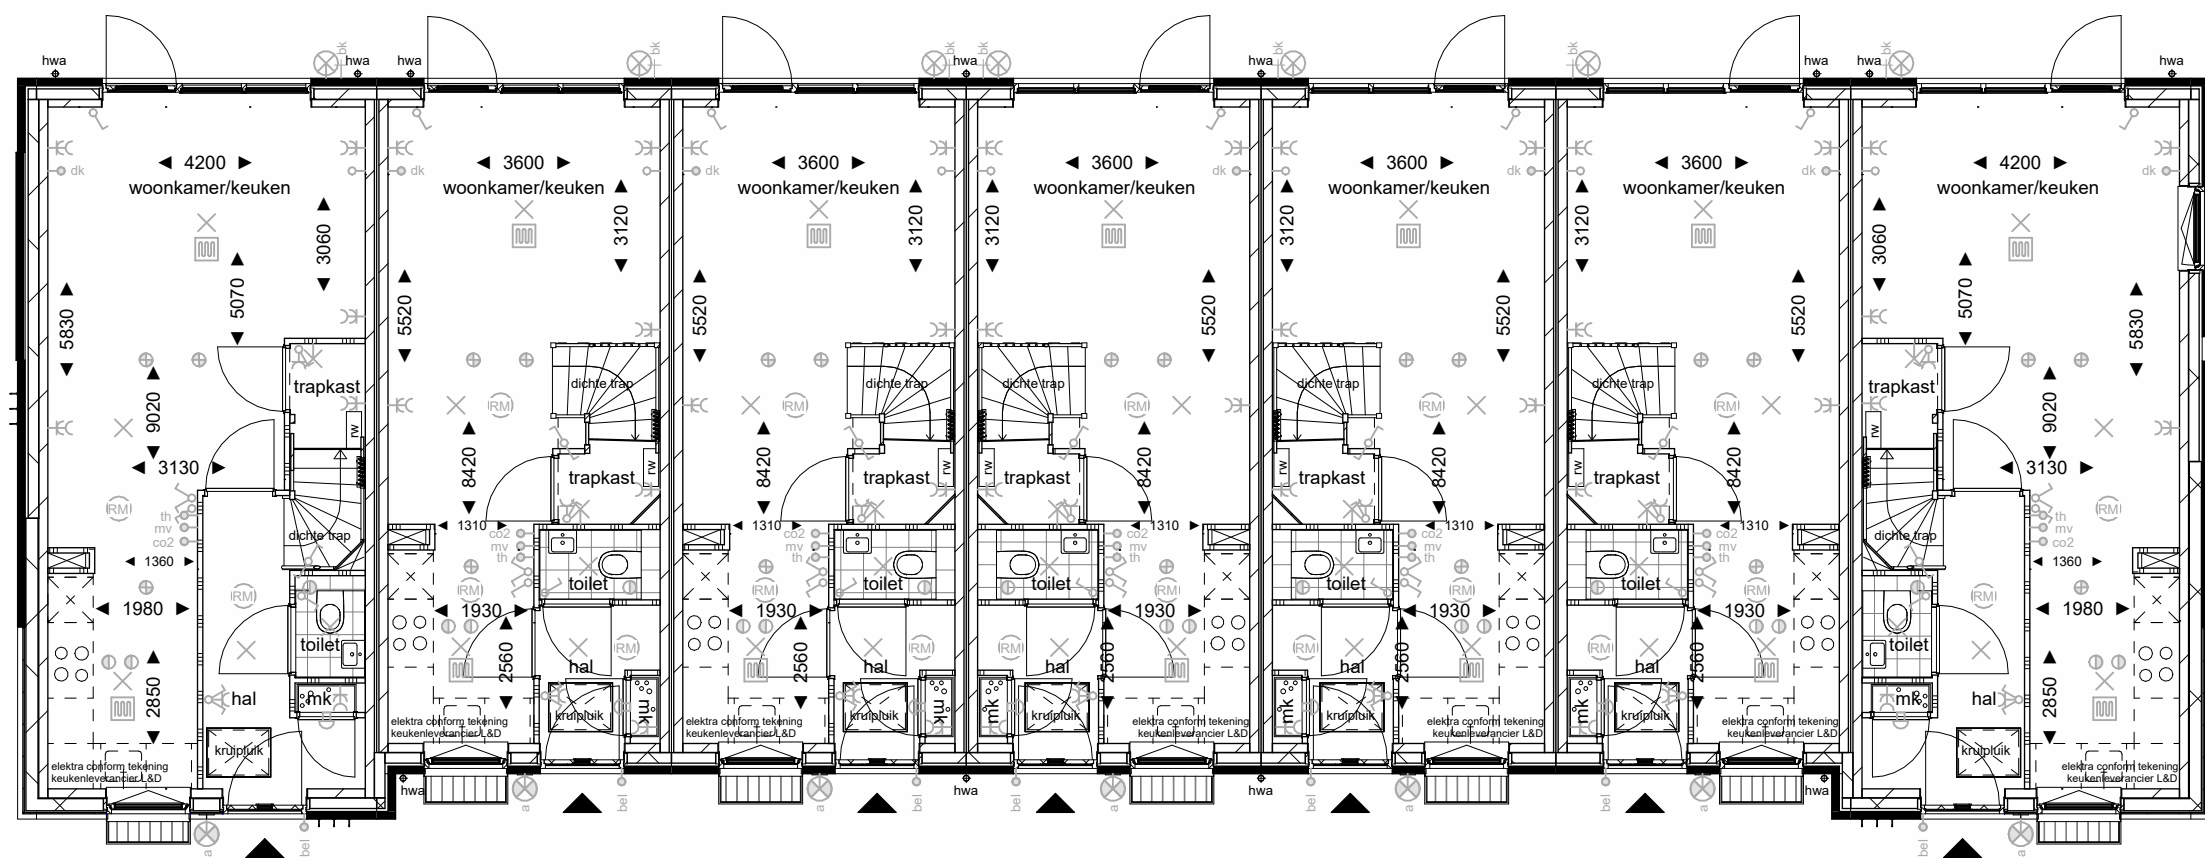

Begane grond

Type: S2slap
bwnr: 34

Type: S1slap
bwnr: 35


Type: S1slap
bwnr: 36

Type: S1a
bwnr: 37

Type: S1a
bwnr: 38

Type: S1a
bwnr: 39

Type: S2b
bwnr: 40

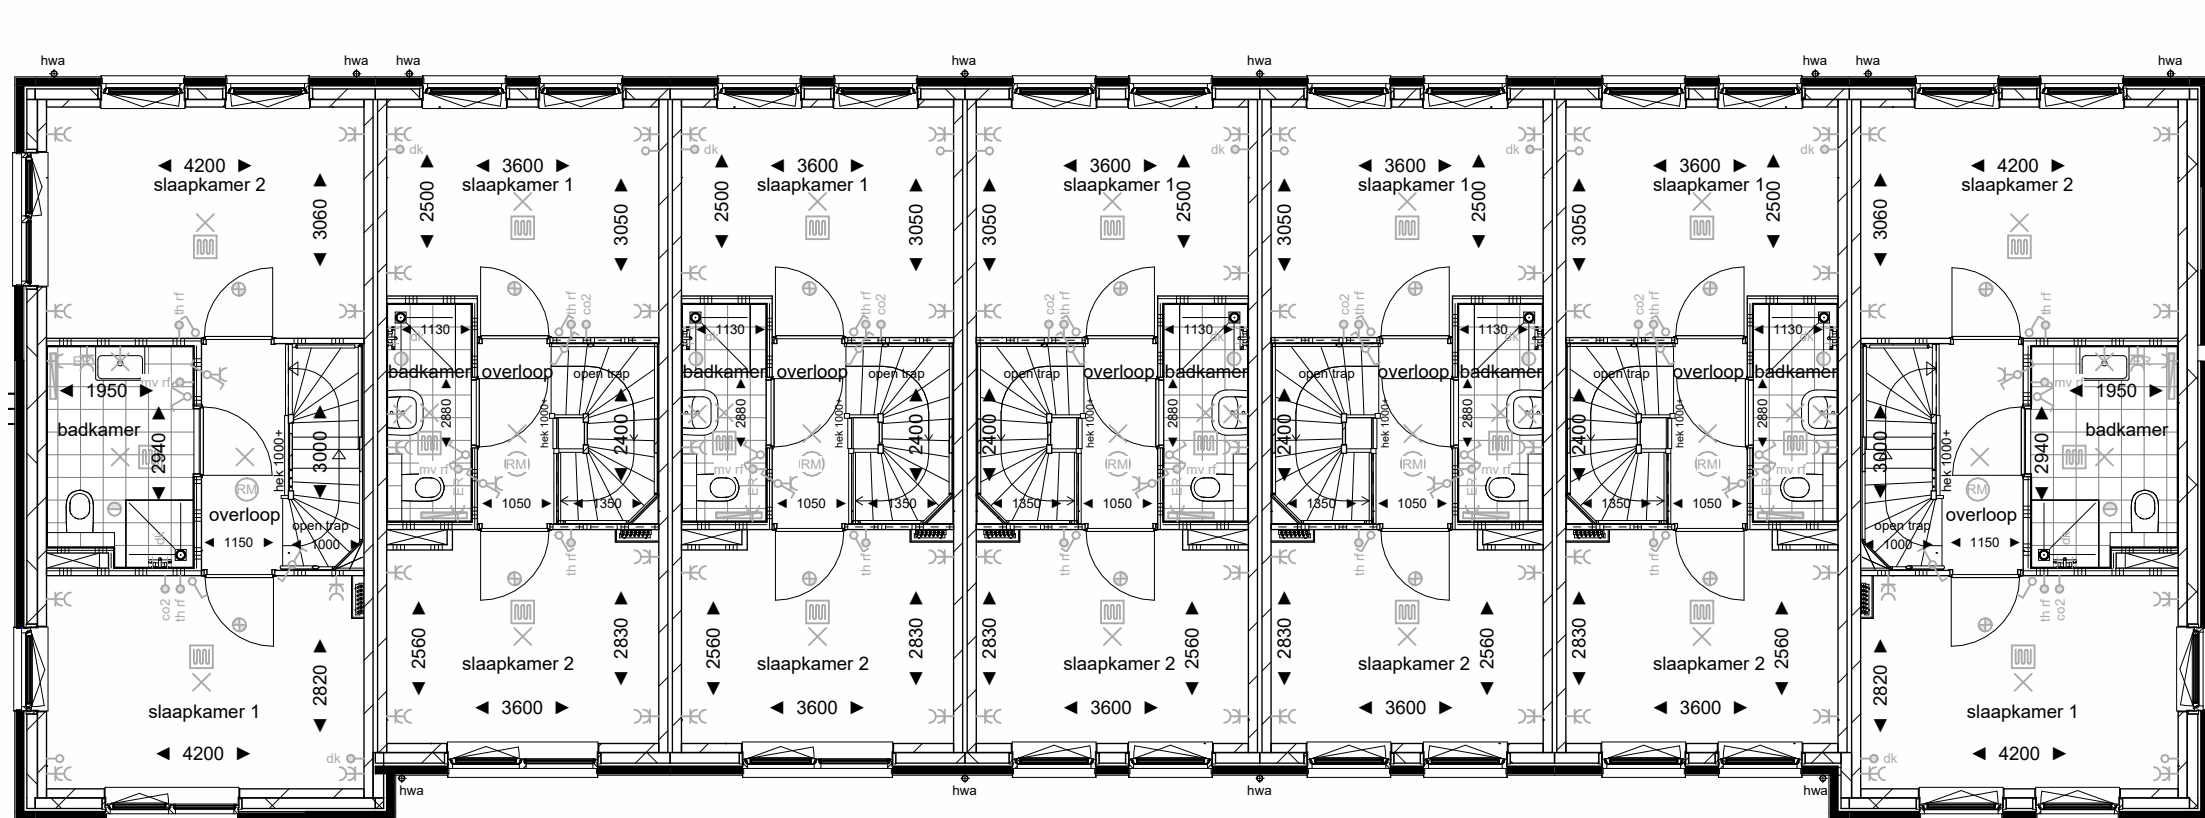

Eerste verdieping

Type: S2slap
bwnr: 34

Type: S1slap
bwnr: 35


Type: S1slap
bwnr: 36

Type: S1a
bwnr: 37


Type: S1a
bwnr: 38

Type: S1a
bwnr: 39

Type: S2b
bwnr: 40

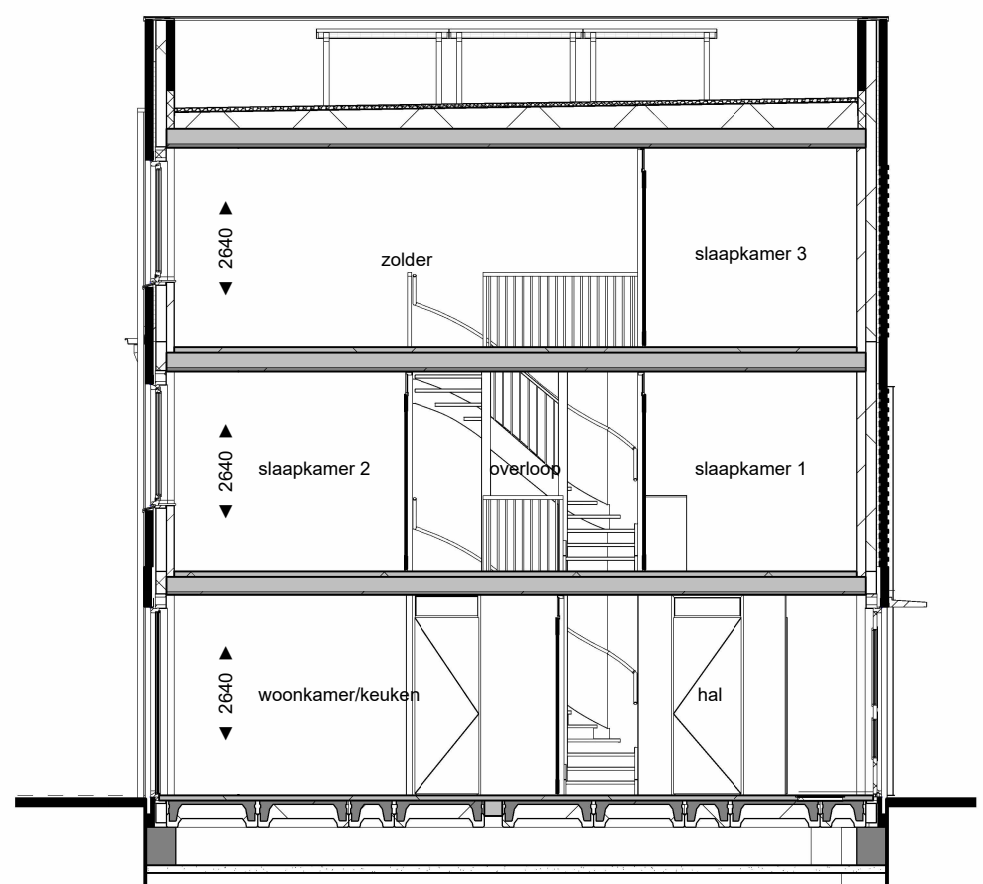

Doorsnede A-A

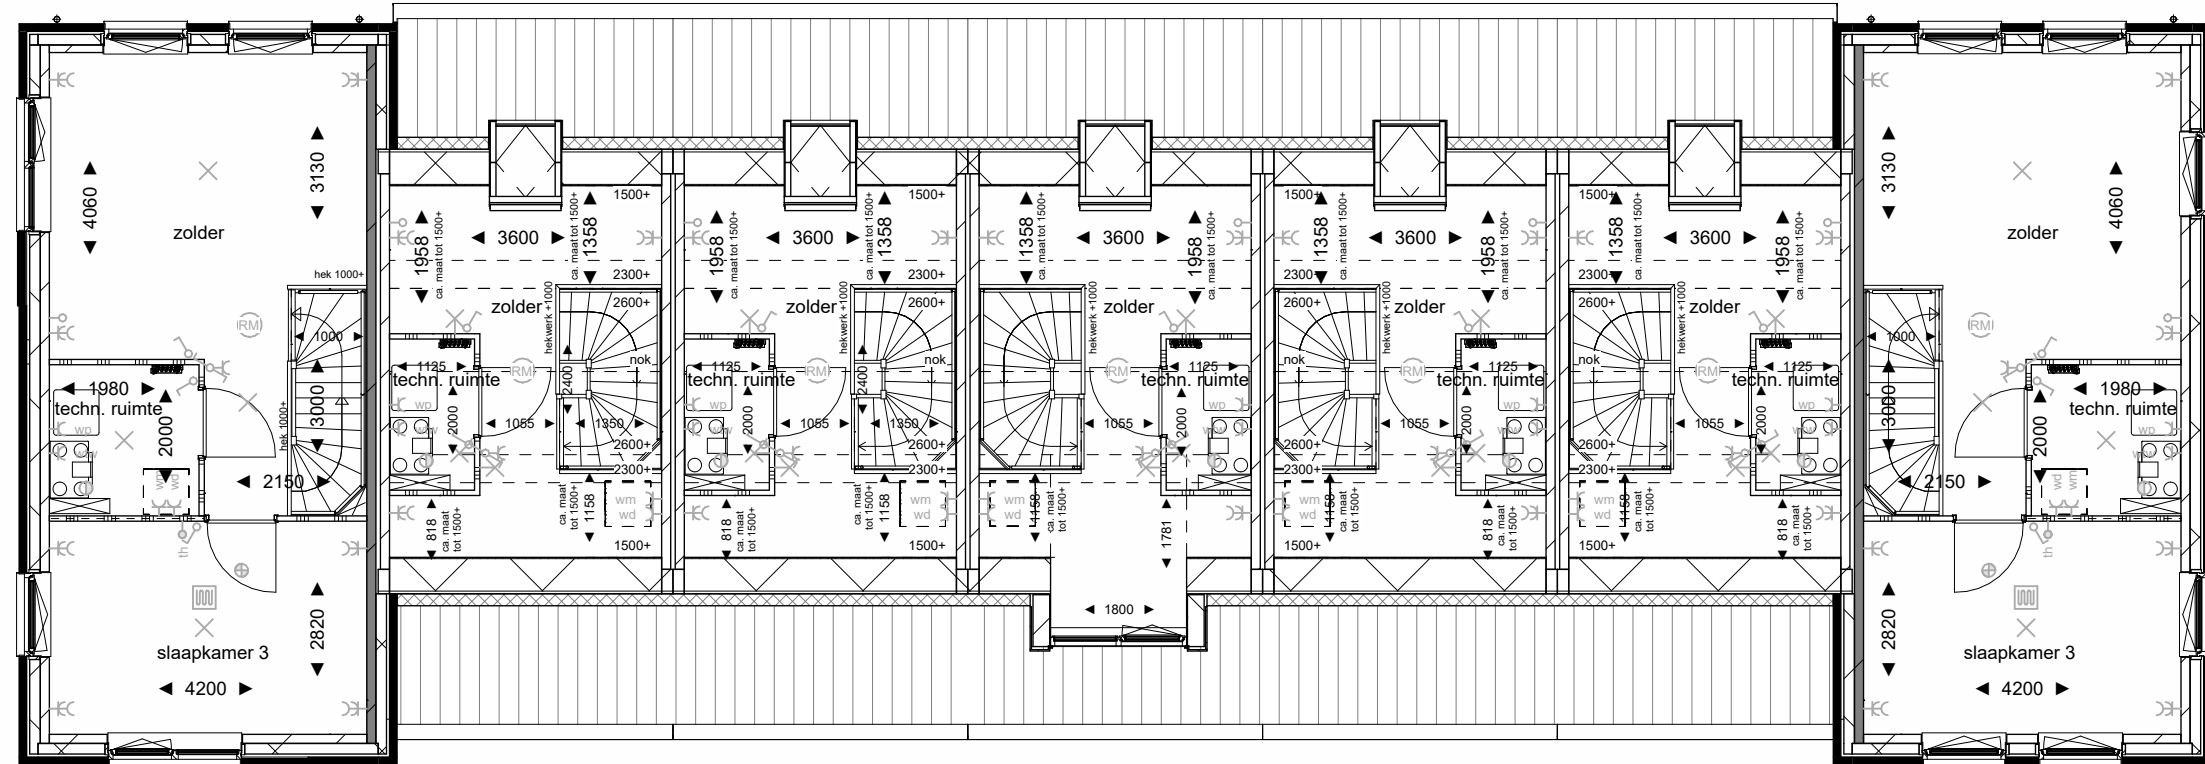

Tweede verdieping

Type: S2slap
bwnr: 34

Type: S1slap
bwnr: 35


Type: S1slap
bwnr: 36

Type: S1a
bwnr: 37

Type: S1a
bwnr: 38

Type: S1a
bwnr: 39

Type: S2b
bwnr: 40

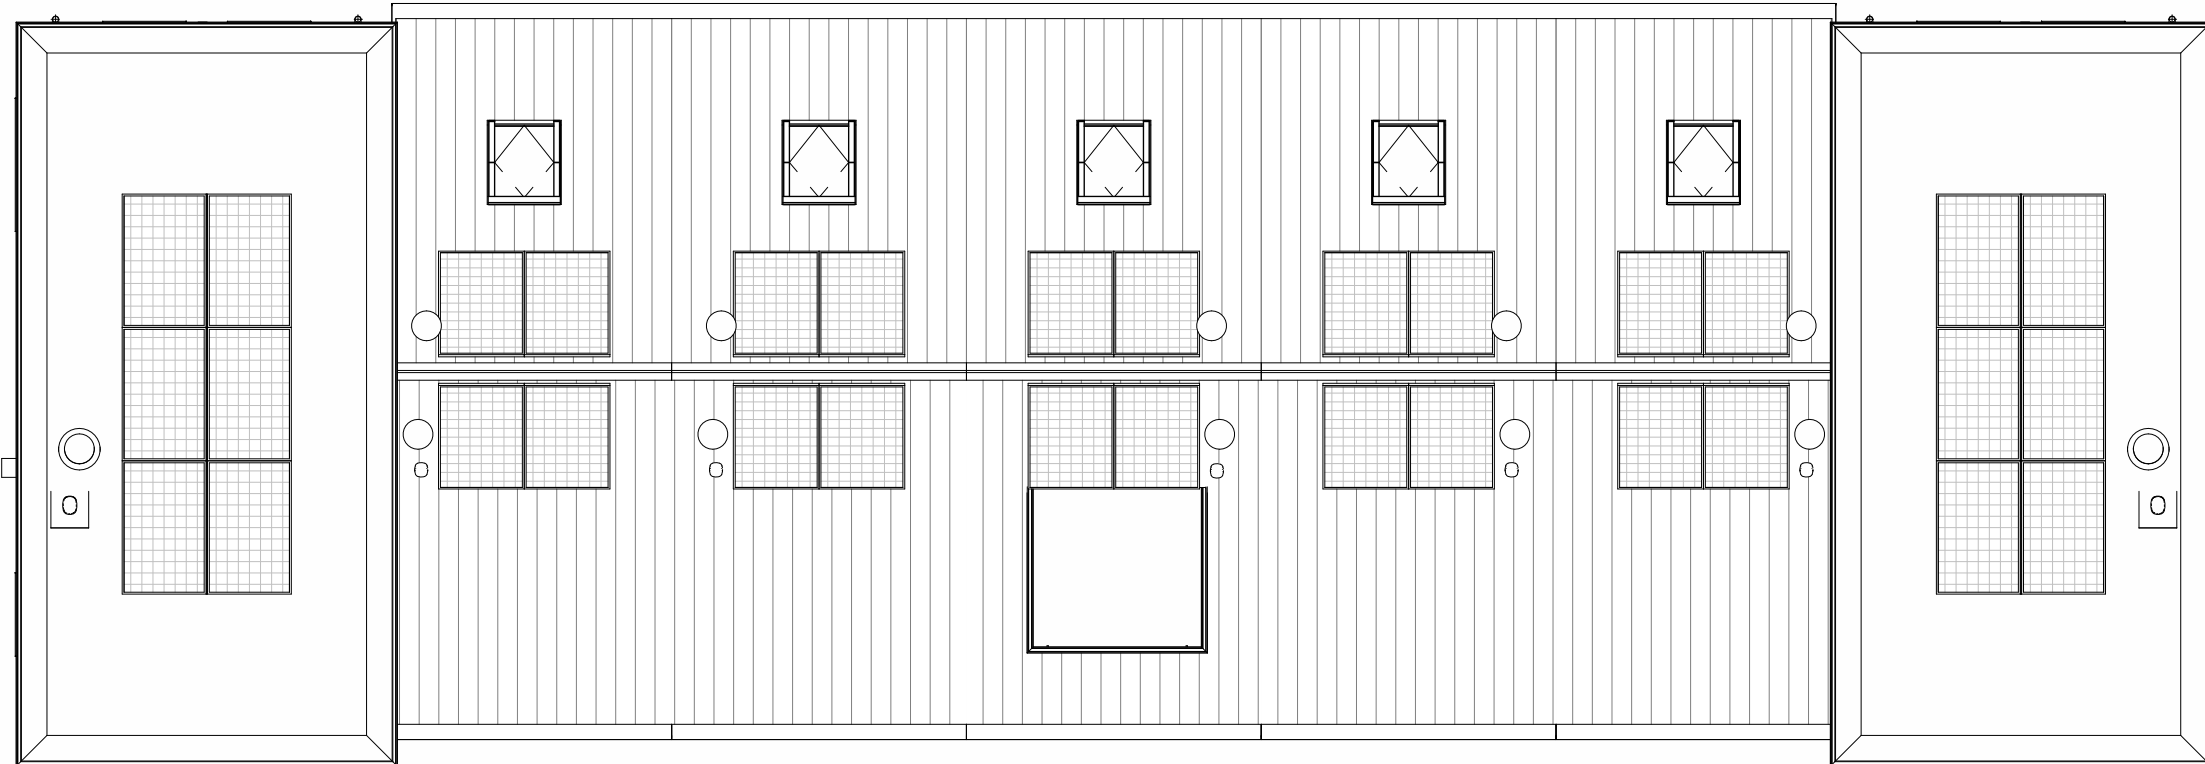

Dakaanzicht

Type: S2slap
bwnr: 34

Type: S1slap
bwnr: 35


Type: S1slap
bwnr: 36

Type: S1a
bwnr: 37

Type: S1a
bwnr: 38

Type: S1a
bwnr: 39

Type: S2b
bwnr: 40

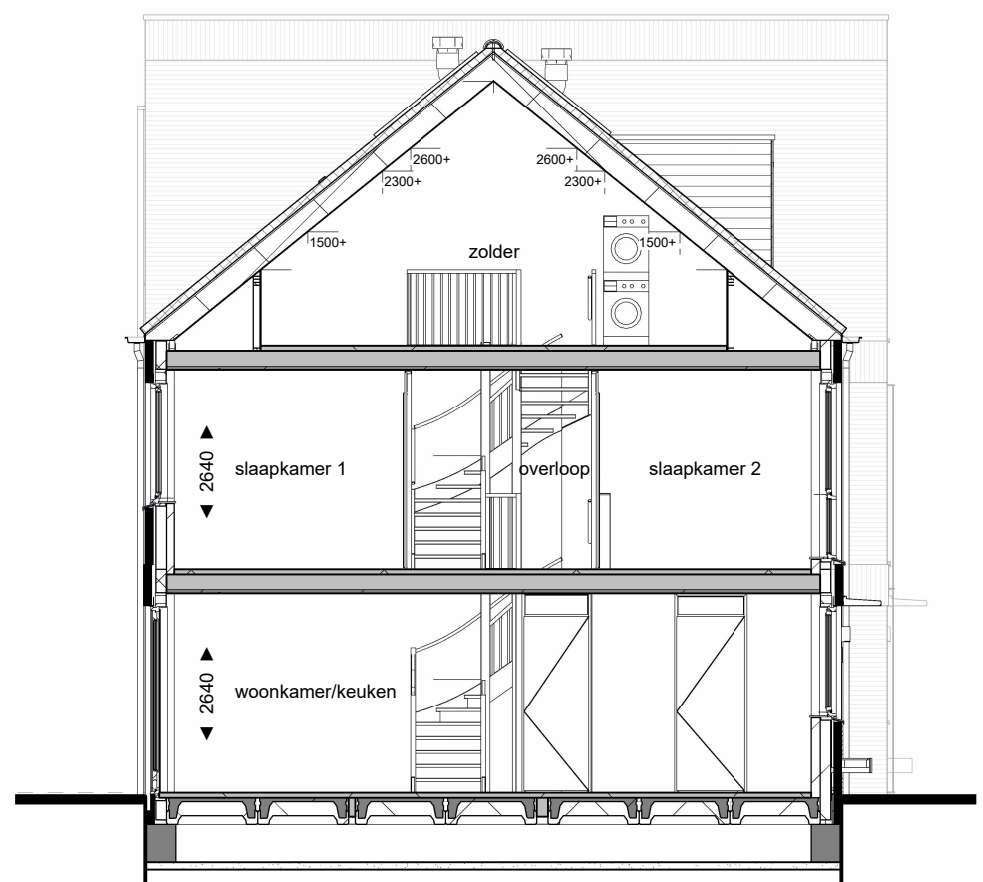

Doorsnede B-B

Disclaimer

Deze verkoopstekening geeft een goed beeld van de woningen. De genoemde maten zijn circa maten. Indien de maatvoering tussen worden en verdiepingen wordt aangegeven, is daarbij nog geen rekening gehouden met enige wanddikte c.q. vloerdikte c.q. dakdikte. De positie van de knieschotten zijn indicatief en worden door de kapiteverancier aan de hand van berekeningen en tekeningen definitief bepaald. In verband met de maatvoering uitwerking van details, constructie, maatvoering materialen, etc. kunnen er afwijkingen ontstaan in de maatvoering. Deze afwijkingen geven geen aanleiding tot verzekering. Aan in de tekening gemiddelde maatvoering kunnen geen rechten worden ontleend.

De aangegeven positie van de aansluitpunten en schakelaars is onder voorbehoud van kleine wijzigingen tijdens de uitvoering. De aangegeven positie van de installaties en afsluitpunten zijn indicatief en worden door de installateur aan de hand van berekeningen en tekeningen definitief bepaald. De in tekening aangegeven installatieapparaten zoals wasmachine, waskasten en meubilair etc. behoren niet tot de leveringsomvang van der Leq en Droogers. Aansluitpunten voor elektriciteit in keukens worden uitgevoerd conform nul-leveringsaanneem. Installatievoorschrift hang- en kluiswerk ramen en deuren voldoet aan waarderingsklasse 2. Voor kluisen en materialen specificaties worden verwezen naar de technische omschrijving en kleuren- en materialenlijst.

Renvooi

Bouwkundig

MW 2: metaalwerk kleur 2
geel gesuaveerd

horizontale houten delen

entree woning

Installaties

- telefoon aansluiting bedraad
- datakabel UTP cat 6 naar mk
- thermostaat
- bedrukker
- schakelaar tbr. wit-unit
- CO2 sensor
- enkeelpolige kookbestel
- koze leiding onbestede boiler naar mk
- enkele wandcontactdoos
- aansluitpunt afzuigkap
- aansluitpunt oven
- aansluitpunt vaatwasser
- aansluitpunt wtw unit
- aansluitpunt wasmachine
- aansluitpunt wasdroger
- aansluitpunt warmtepomp
- dubbele wandcontactdoos (horizontaal)
- enkeelpolige schakelaar
- dubbelzijdige schakelaar
- viesselschakelaar
- schel
- lichtpunt aan plafond
- lichtpunt aan wand
- armatuur buiten
- armatuur buiten scherm
- douchemengkraan
- buitenbrak
- inbouwkast gezezewak
- inbouwkast zwarte roodstaart / mus
- inbouwkast vlinder
- inbouwkast vleermuis
- huismummerbordje met bouwnummer (is nog niet het huismummer)
Situatie

3D Impressie