



Voorgevel

Type: S2bep
bwnr: 48

Type: S2aep
bwnr: 49

Type: S2aep
bwnr: 50

Type: S2a
bwnr: 51

Type: S2a
bwnr: 52

Type: S2a
bwnr: 53

Type: S2b
bwnr: 54



Achtergevel

Type: S2b
bwnr: 54

Type: S2a
bwnr: 53

Type: S2a
bwnr: 52

Type: S2a
bwnr: 51

Type: S2aep
bwnr: 50

Type: S2aep
bwnr: 49

Type: S2aep
bwnr: 48




Linkerzijgevel

Type: S2bep
bwnr: 48



Rechterzijgevel

Type: S2b
bwnr: 54

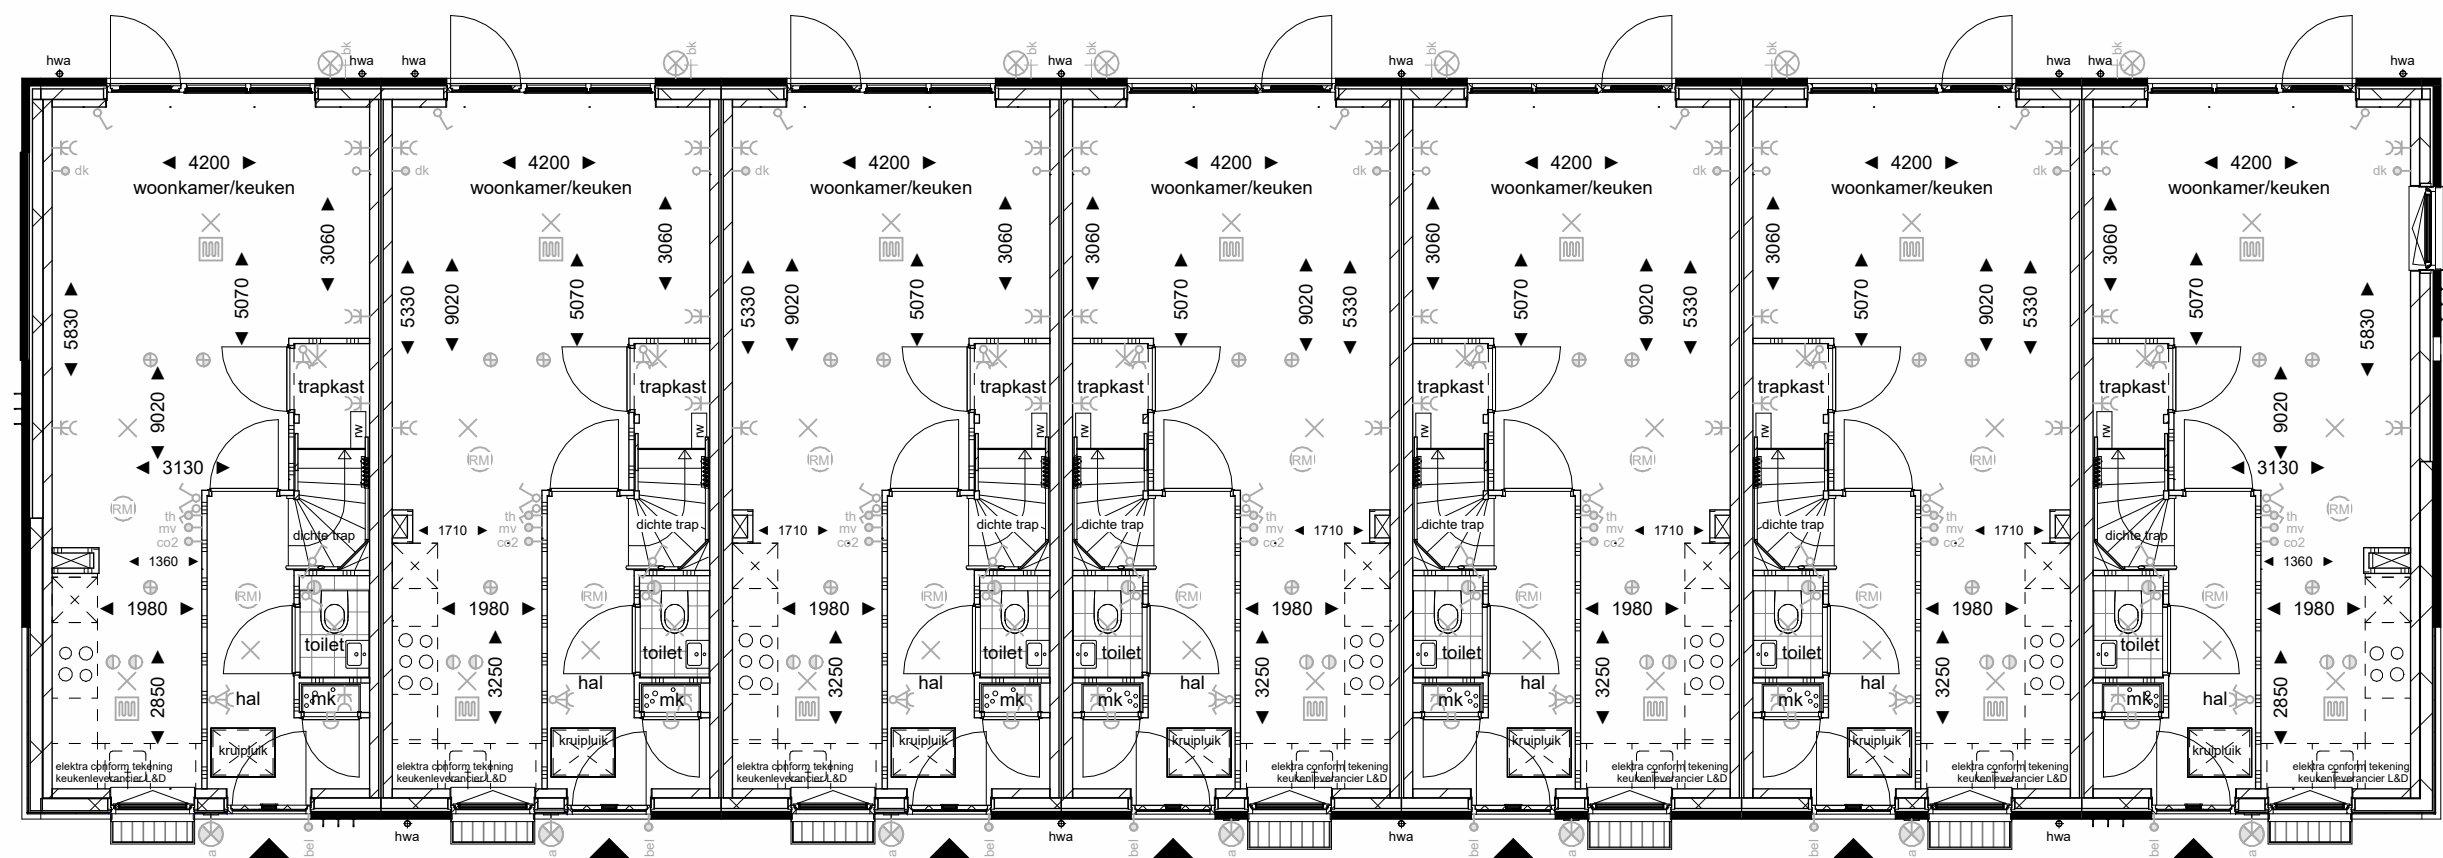

Begane grond

Type: S2bep
bwnr: 48

Type: S2aep
bwnr: 49


Type: S2aep
bwnr: 50

Type: S2a
bwnr: 51

Type: S2a
bwnr: 52

Type: S2a
bwnr: 53

Type: S2b
bwnr: 54

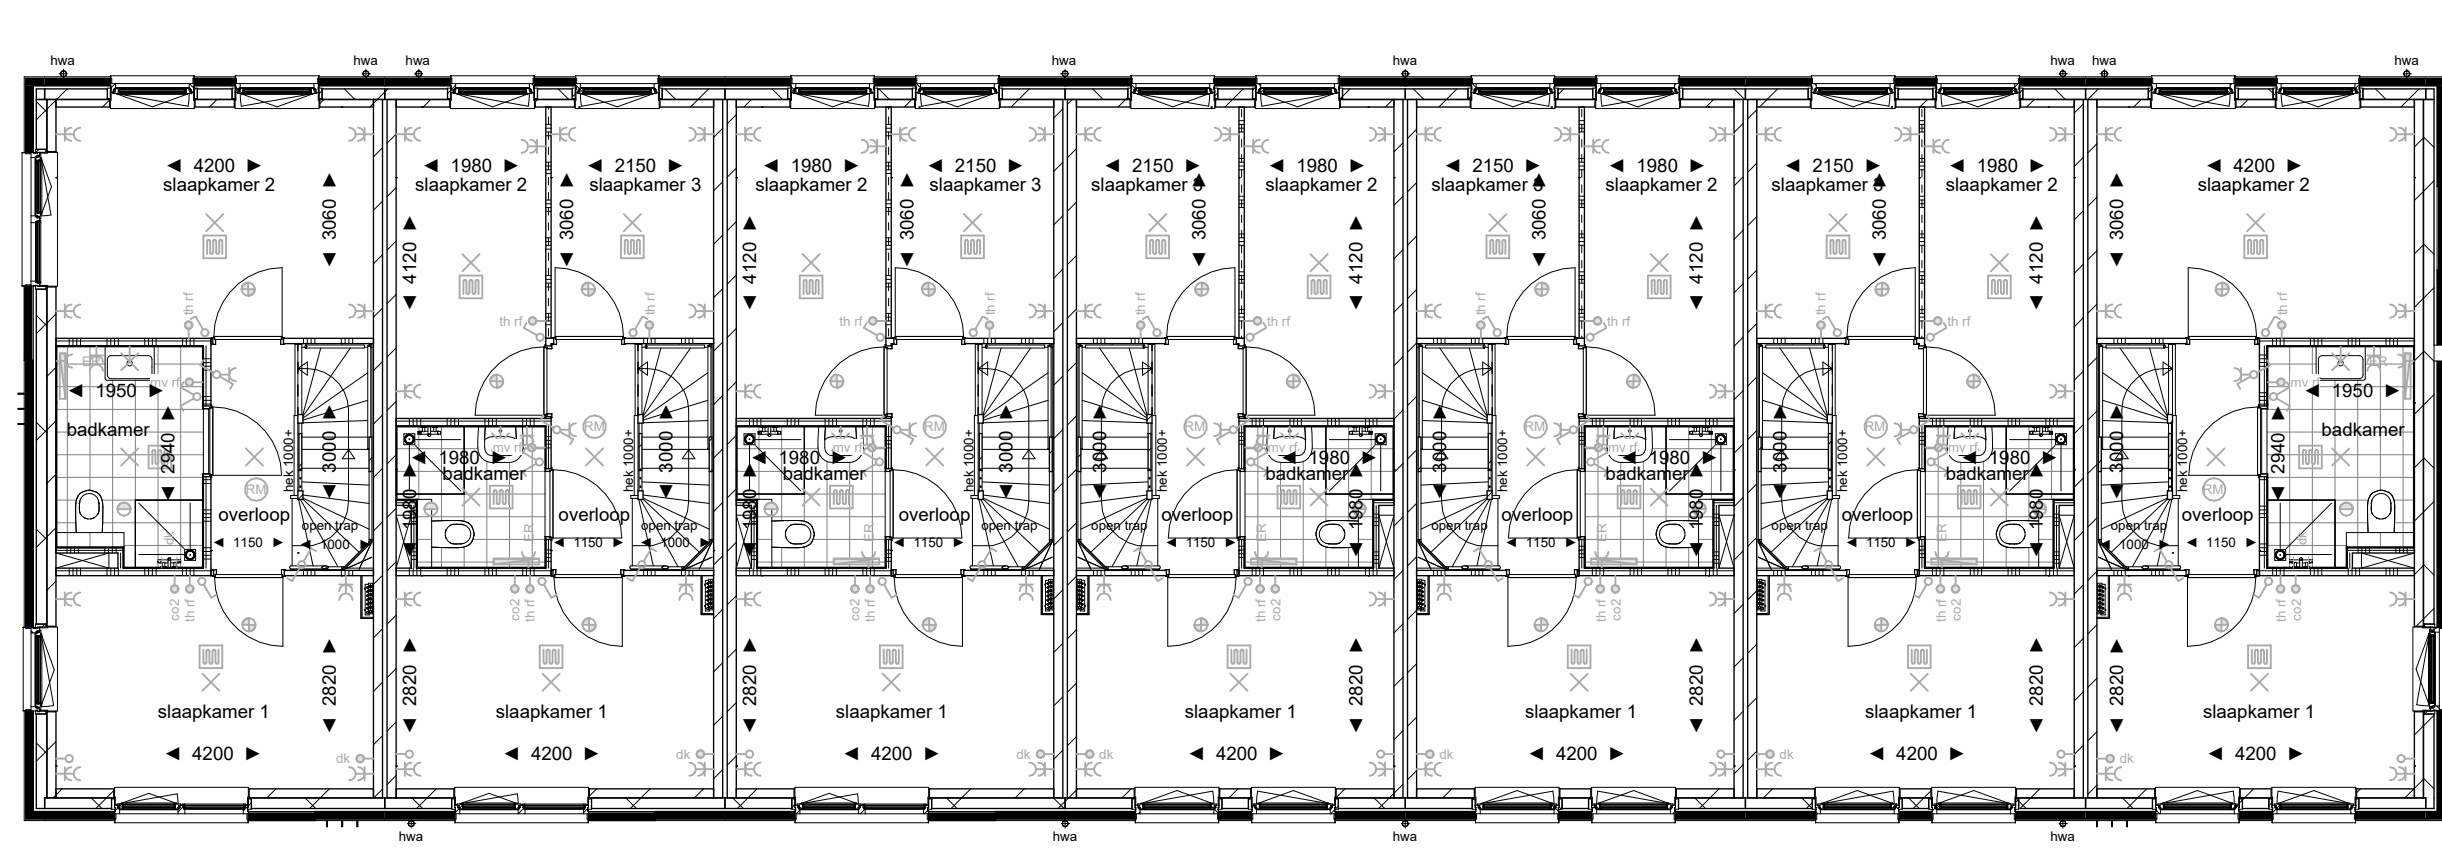

Eerste verdieping

Type: S2bep
bwnr: 48

Type: S2aep
bwnr: 49


Type: S2aep
bwnr: 50

Type: S2a
bwnr: 51

Type: S2a
bwnr: 52

Type: S2a
bwnr: 53

Type: S2b
bwnr: 54

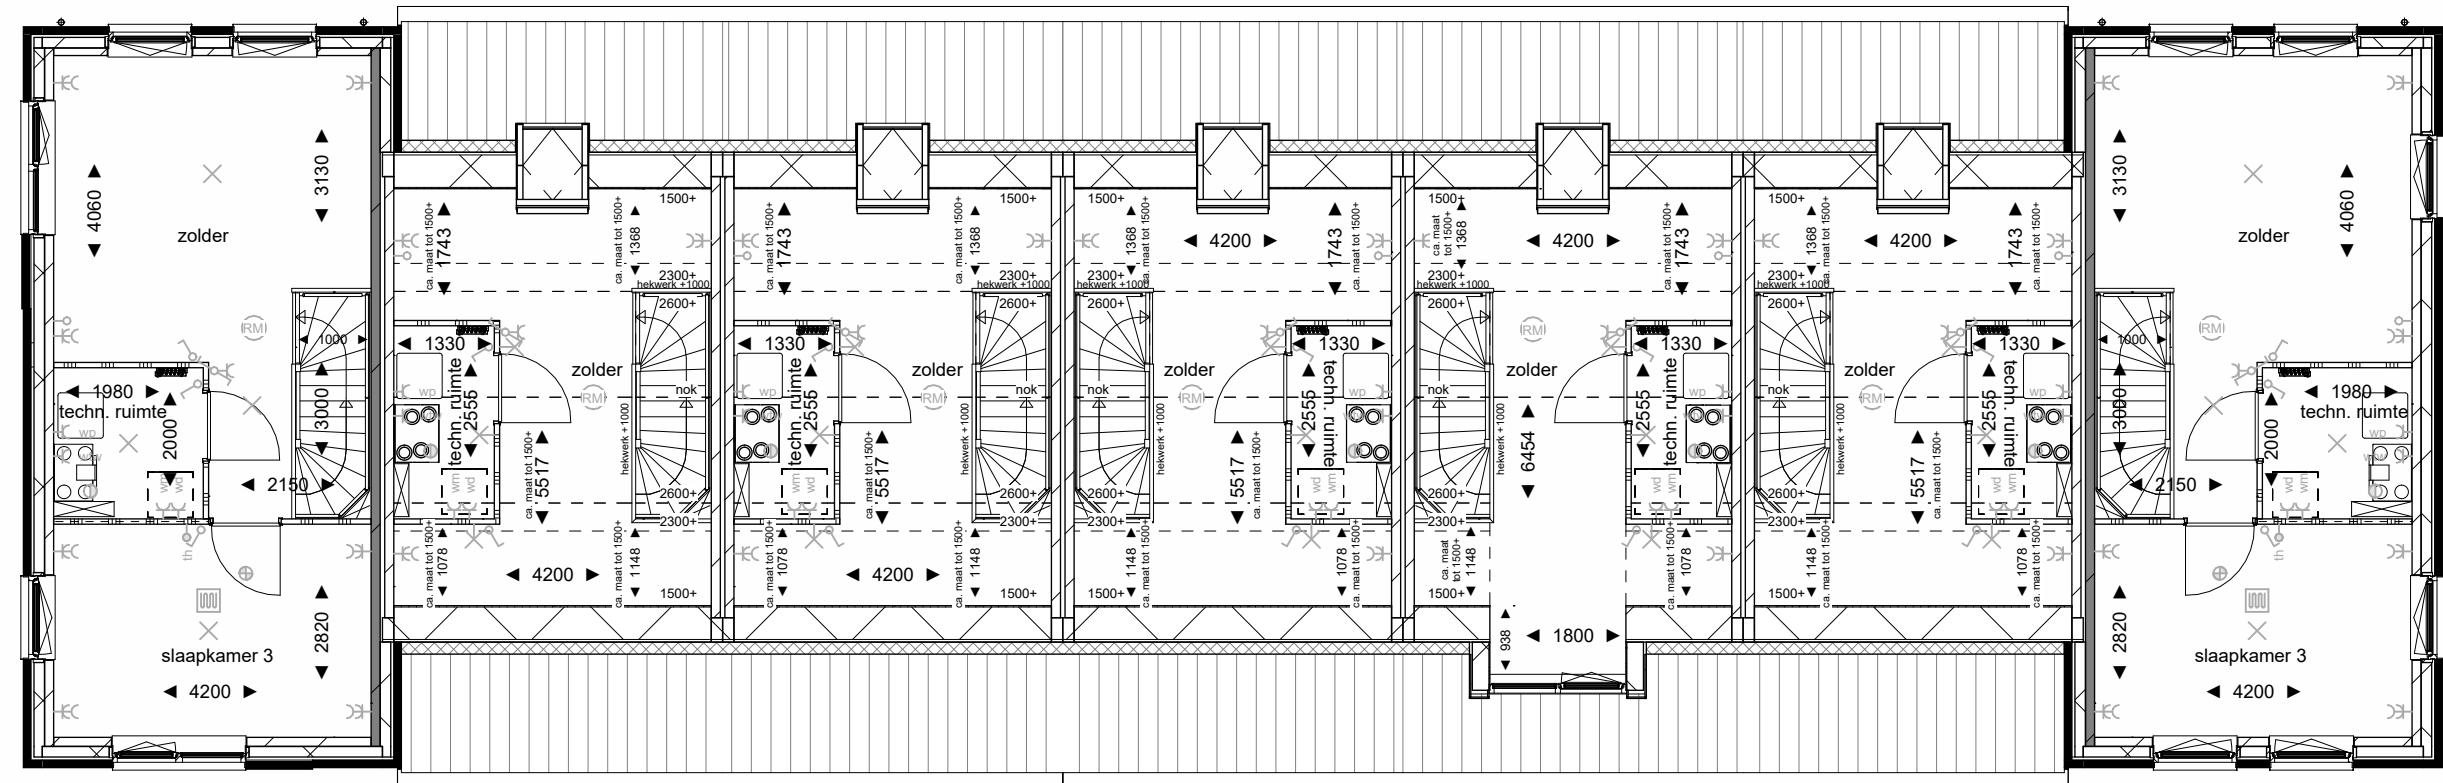

Tweede verdieping

Type: S2bep
bwnr: 48

Type: S2aep
bwnr: 49


Type: S2aep
bwnr: 50

Type: S2a
bwnr: 51

Type: S2a
bwnr: 52

Type: S2a
bwnr: 53

Type: S2b
bwnr: 54

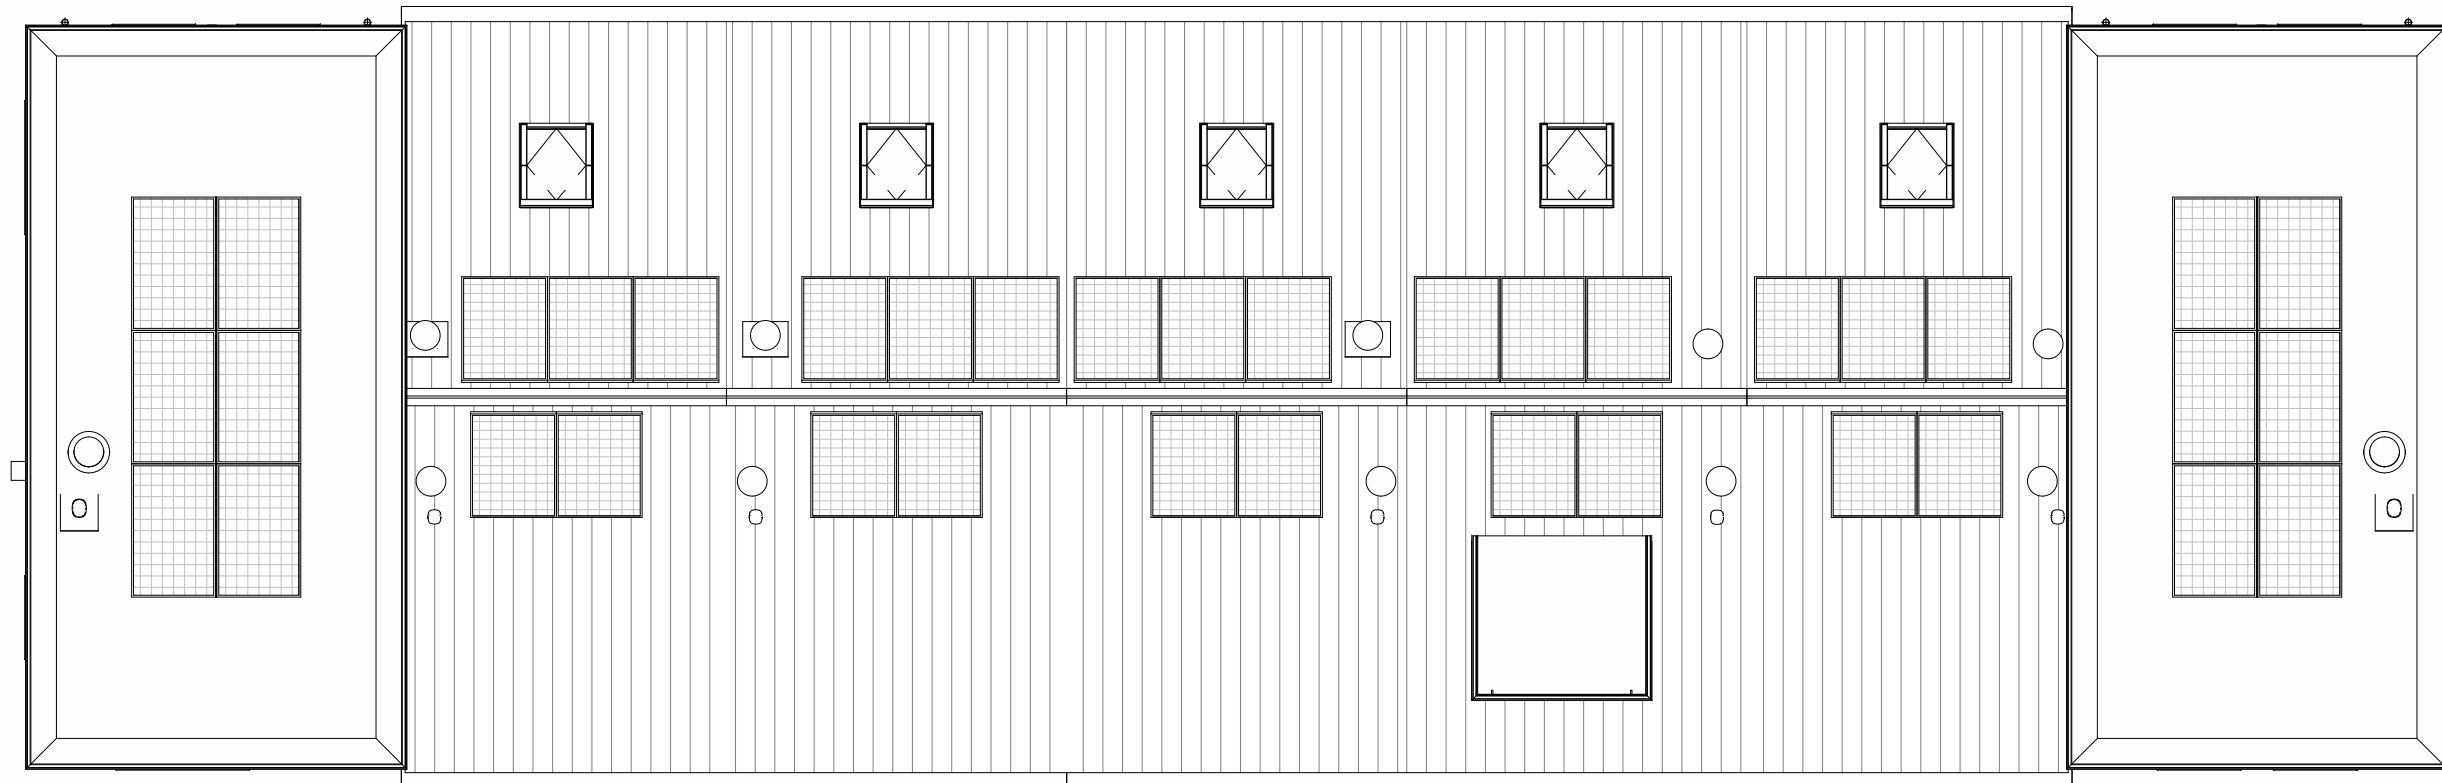

Dakaanzicht

Type: S2bep
bwnr: 48

Type: S2aep
bwnr: 49


Type: S2aep
bwnr: 50

Type: S2a
bwnr: 51


Type: S2a
bwnr: 52

Type: S2a
bwnr: 53

Type: S2b
bwnr: 54

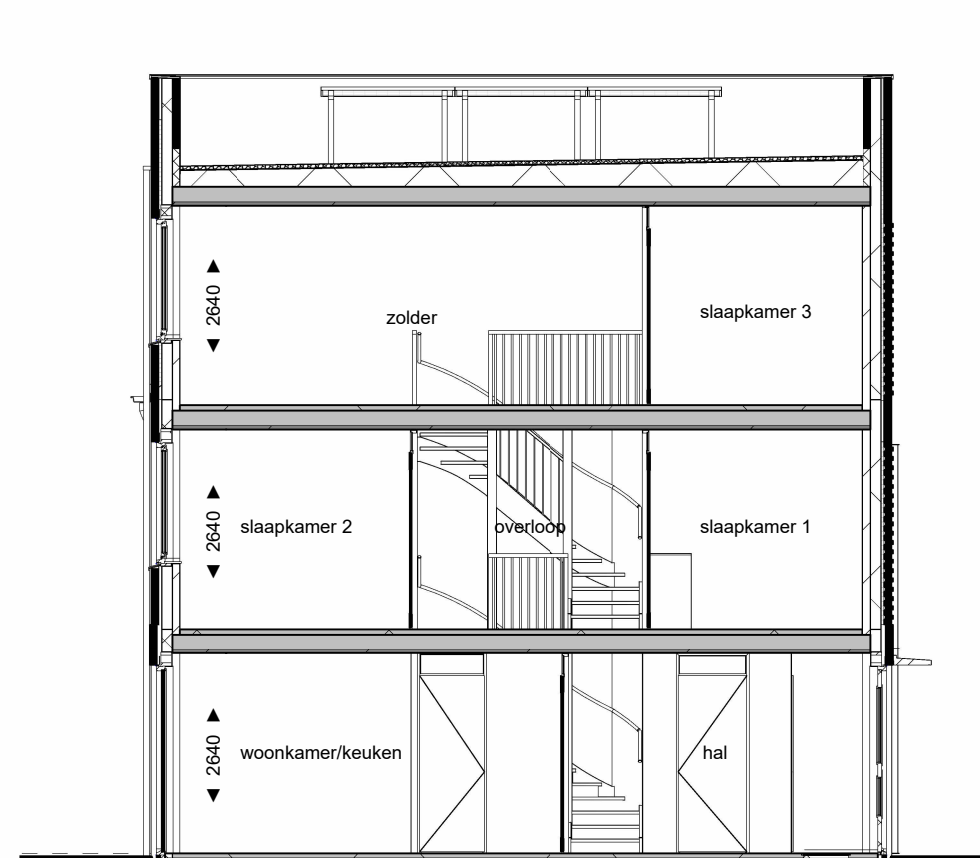

Doorsnede A-A

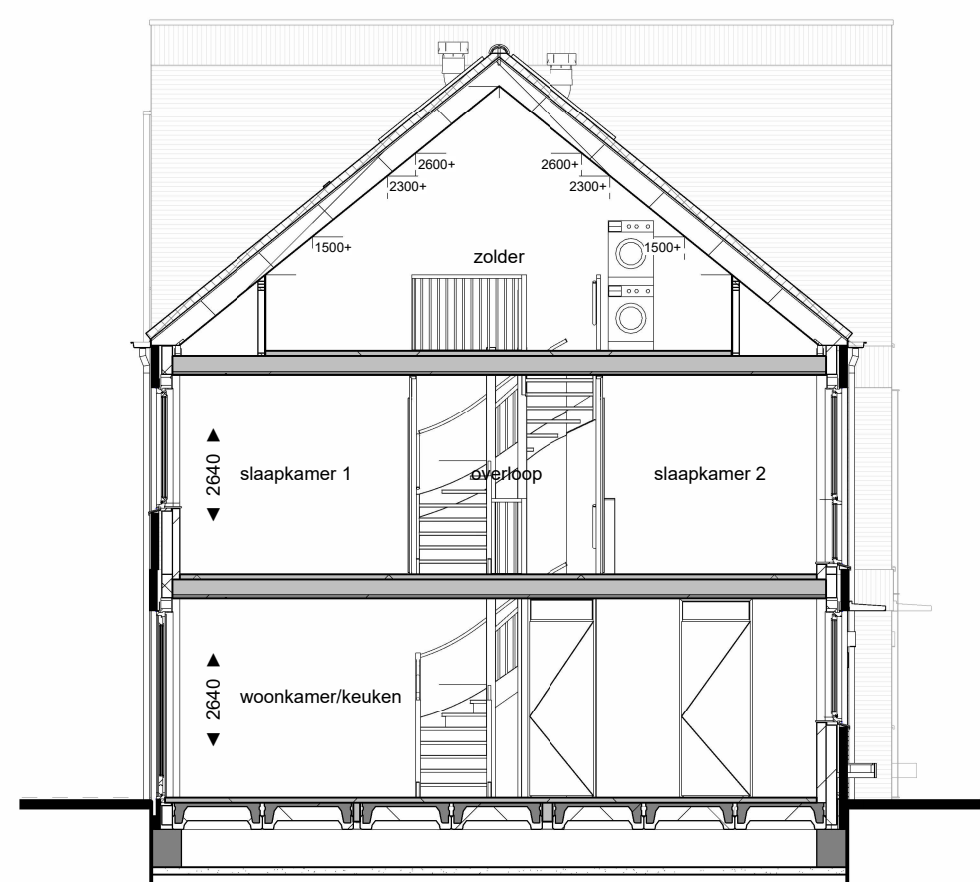


Doorsnede B-B

Disclaimer

Deze verkooptekening geeft een goed beeld van de woningen. De genoemde maten zijn circa maten. Indien de maatvoering tussen worden en veranderingen wordt aangegeven, is daarbij nog geen rekening gehouden met enige veranderingen c.q. afwijkingen van de afmetingen. De positie van de knieschotten zijn indicatief en worden door de kapiteverancier aan de hand van berekeningen en tekeningen definitief bepaald. In verband met de maatvoering uitwerking van details, constructie, maatvoering materialen, o.d. kunnen er afwijkingen ontstaan in de maatvoering. Deze afwijkingen geven geen aanleiding tot verzekering. Aan in de tekening gemiddelde maatvoering kunnen geen rechten worden ontleend.

De aangegeven positie van de aansluitpunten en schakelaars is onder voorbehoud van kleine wijzigingen tijdens de uitvoering. De aangegeven positie van de installaties en afsluitpunten zijn indicatief en worden door de installateur aan de hand van berekeningen en tekeningen definitief bepaald. De afsluiting aangegeven installatieapparaten zoals wasmachine, losse kasten en meubilair etc. behoren niet tot de leveringsomvang van der Leq en Droogers. Aansluitpunten voor elektrisch in keukens worden uitgevoerd conform nul-leveringsaanneer. Inbouwverlichting hang- en klauwverlichting en deuren voldoen aan waardenklasse 2. Voor keukens en materialen specificaties worden verwezen naar de technische omschrijving en kleuren- en materiaalstaat.

Renovoo	
Bouwkundig	
MW 2	metaleenwerk kleur 2 geel gesuaveerd
H	horizontale houten delen
	entree woning
	inbouwkast balkonkast
	inbouwkast gezelschap
	inbouwkast zwarte roodstaart / mus
	inbouwkast vlinder
	inbouwkast vleermuis
	huisnummerbordje, met bouwnummer (is nog niet het huisnummer)
Installaties	
	telefoonaansluiting bedraad
	datakabel UTP cat 6 naar mk
	thermostaat
	bedrukker
	schakelaar 10v, wite-unit
	CO2 sensor
	aansluitpunt kookbestel
	koze leiding onbedraad boiler naar mk
	koze leiding onbedraad naar mk
	enkele wandcontactdoos
	aansluitpunt koelkast
	aansluitpunt afzuigkap
	aansluitpunt oven
	aansluitpunt vaatwasser
	aansluitpunt wite-unit
	aansluitpunt wasdroger
	aansluitpunt warmtepomp
	dubbele wandcontactdoos (horizontaal)
	enkeelpolige schakelaar
	dubbelzijdige schakelaar
	viesselschakelaar
	schel
	lichtpunt aan plafond
	lichtpunt aan wand
	lichtpunt buiten
	armatuur buiten
	armatuur buiten scherm
	douchemengkraan
	buiterkraan (geen drinkwater)
	hemelwaterafvoer
	afzuig- en toevoerpunt wite-unit
	o-verdelier
	vloerverwarming
	radiator elektrisch
	mechanische ventilatie-unit incl. warmtereguleerder
	warmtepomp incl. voorwaart
	opstapde wasmachine / wasdroger
	regulair regensysteem

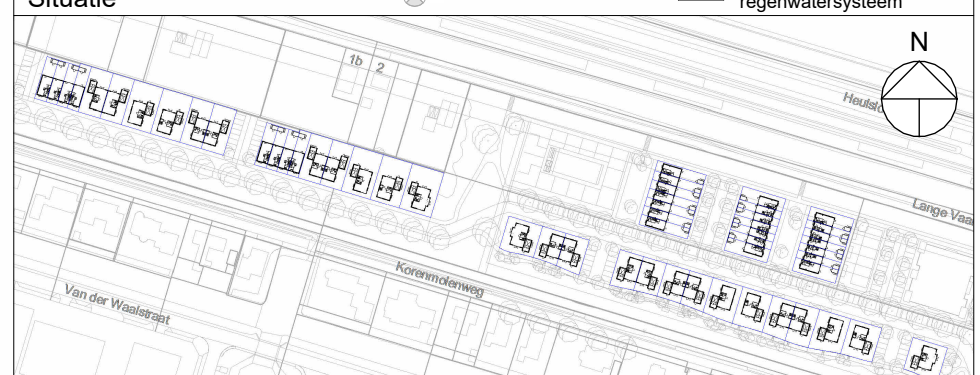

Project: LANGE VAART

Ontwikkelaar: BPD Ontwikkeling BV

Bladomschrijving: Blok 23 (Bouwnummer 48 t/m 54)

Bladnummer: VT-23-01

Schaal: 1:100

Datum: 22-06-2026 10-07-2026