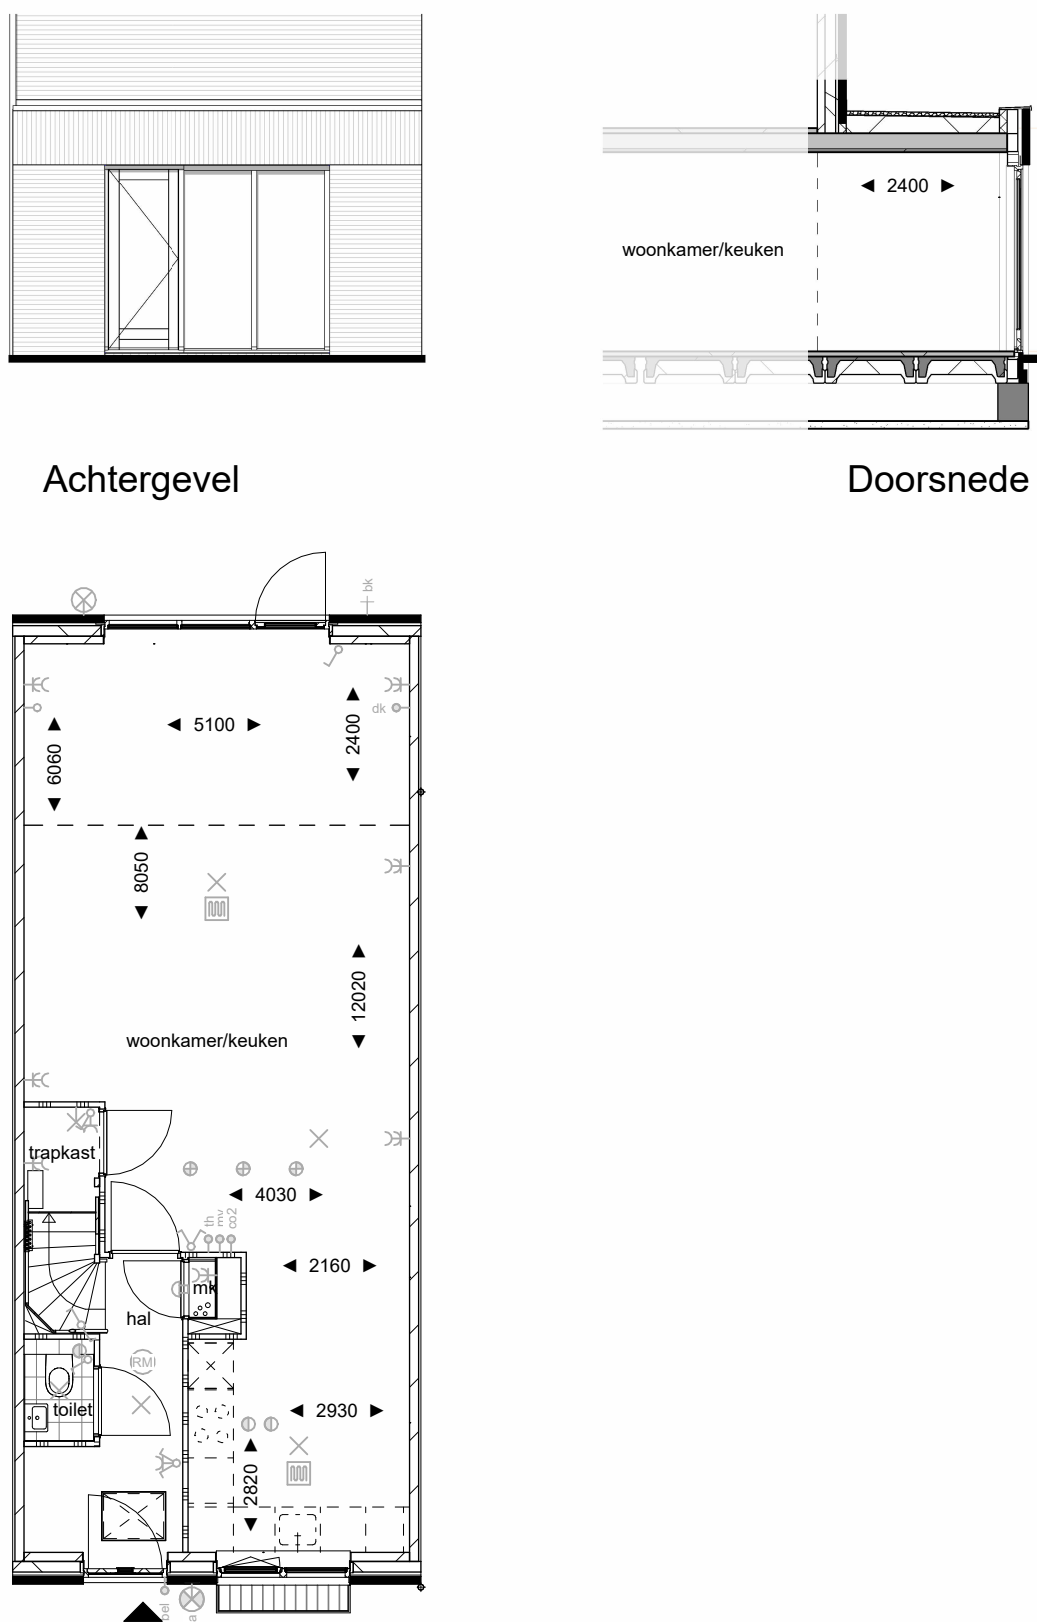
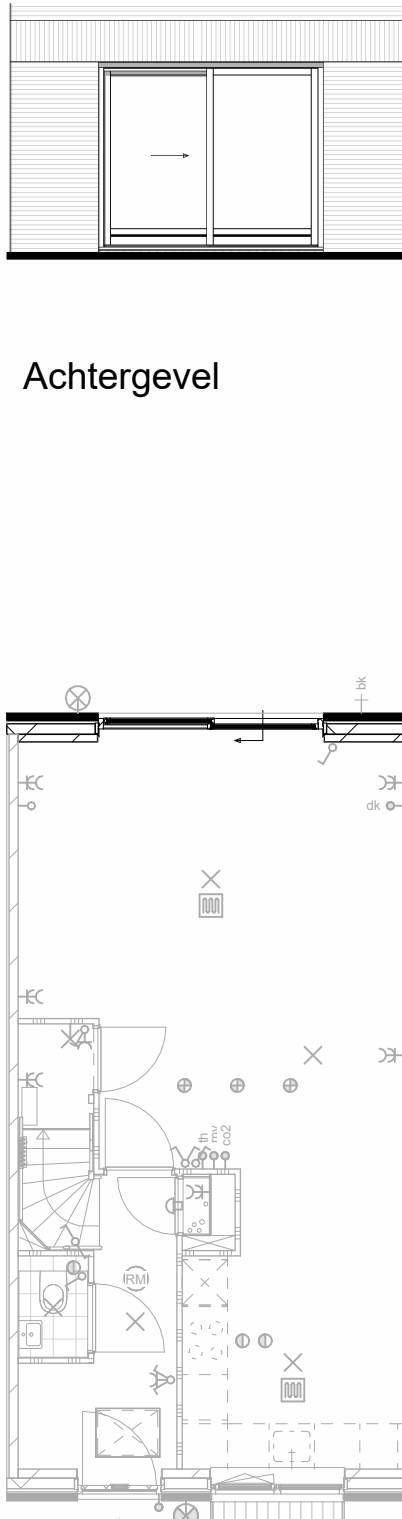
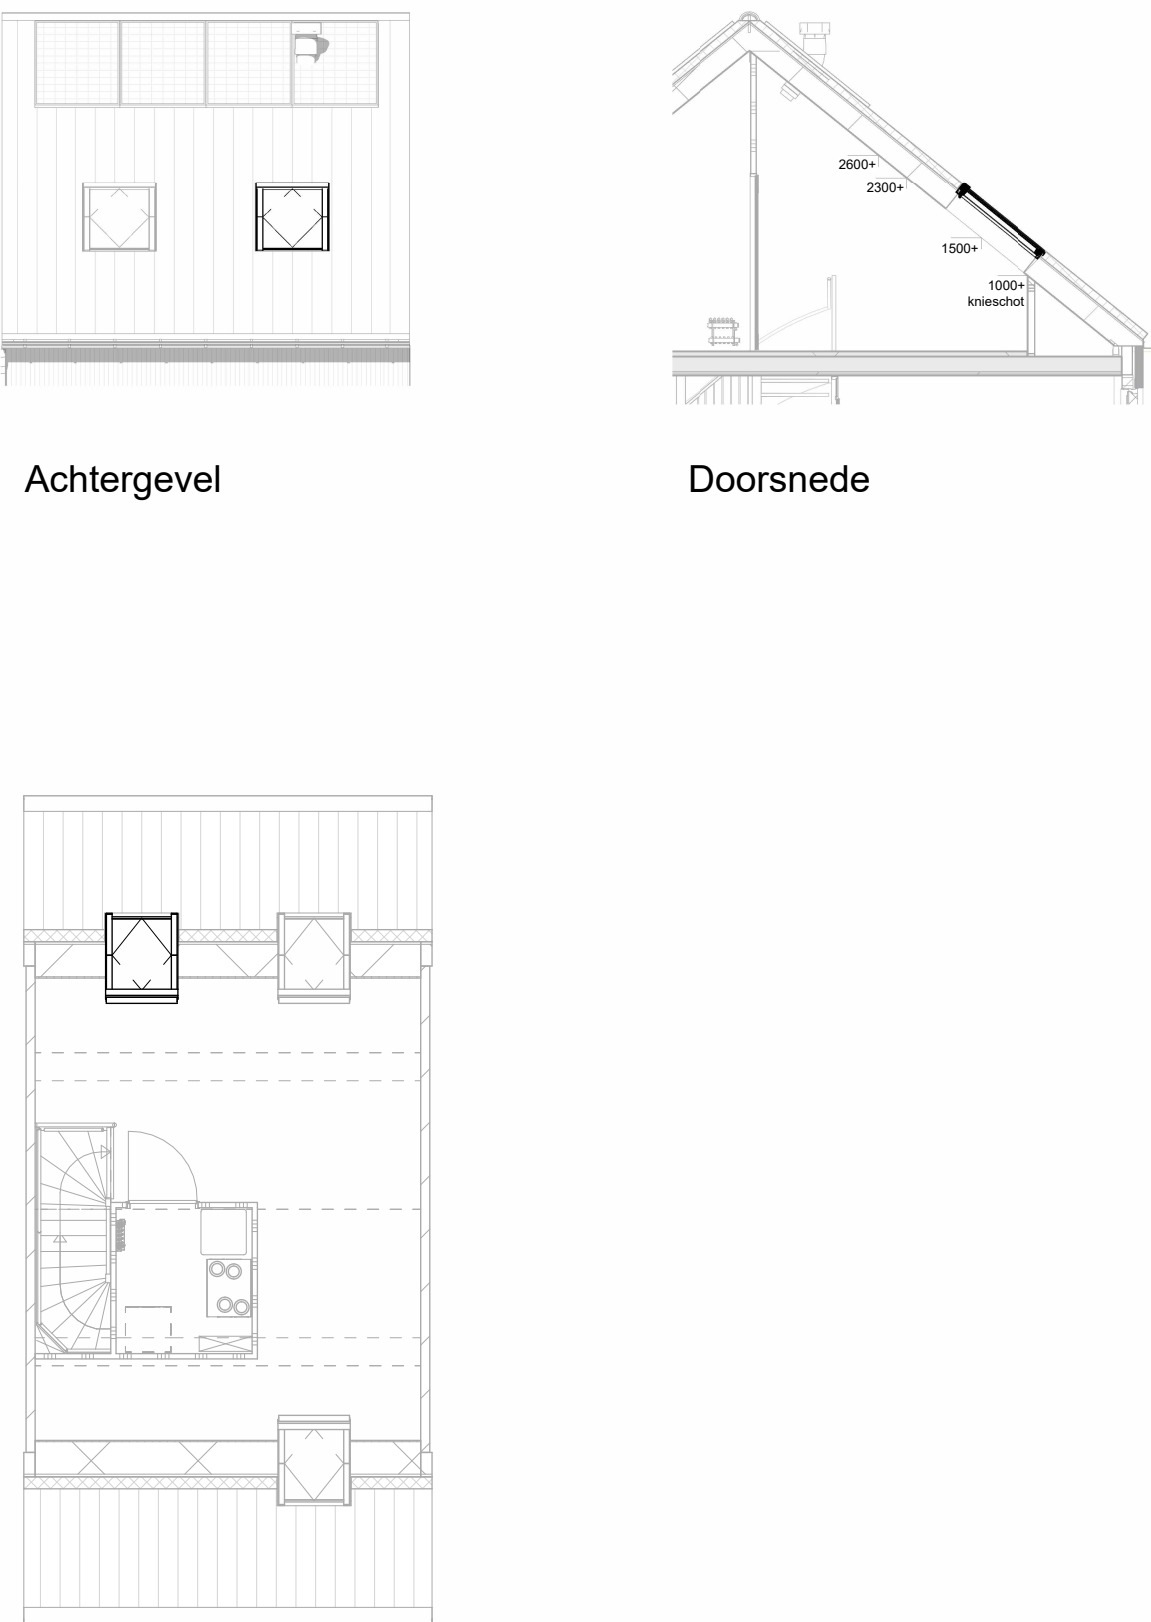
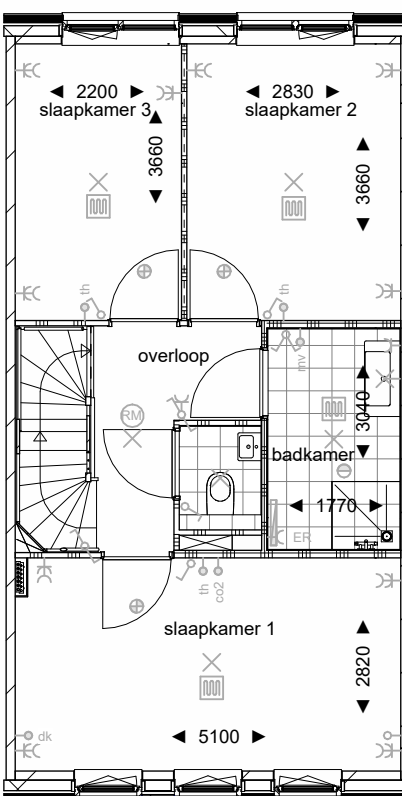
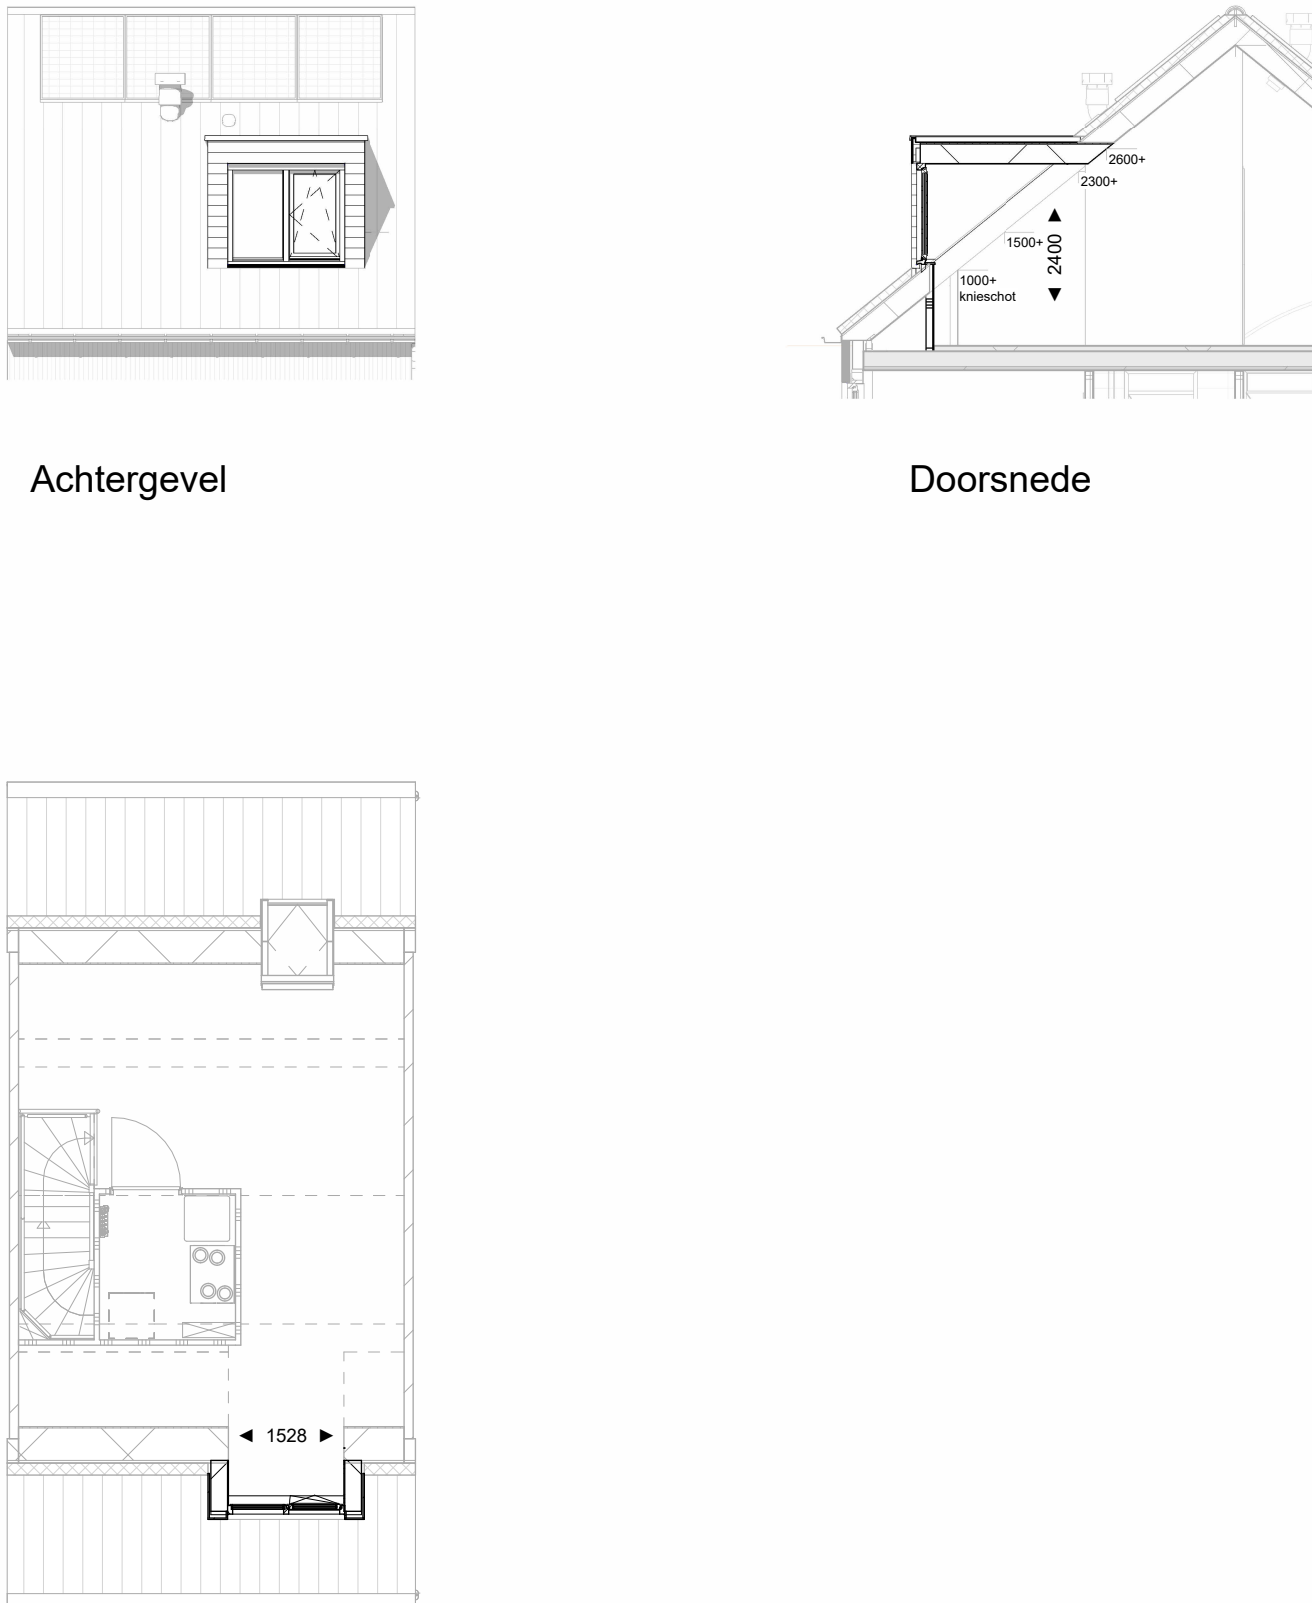
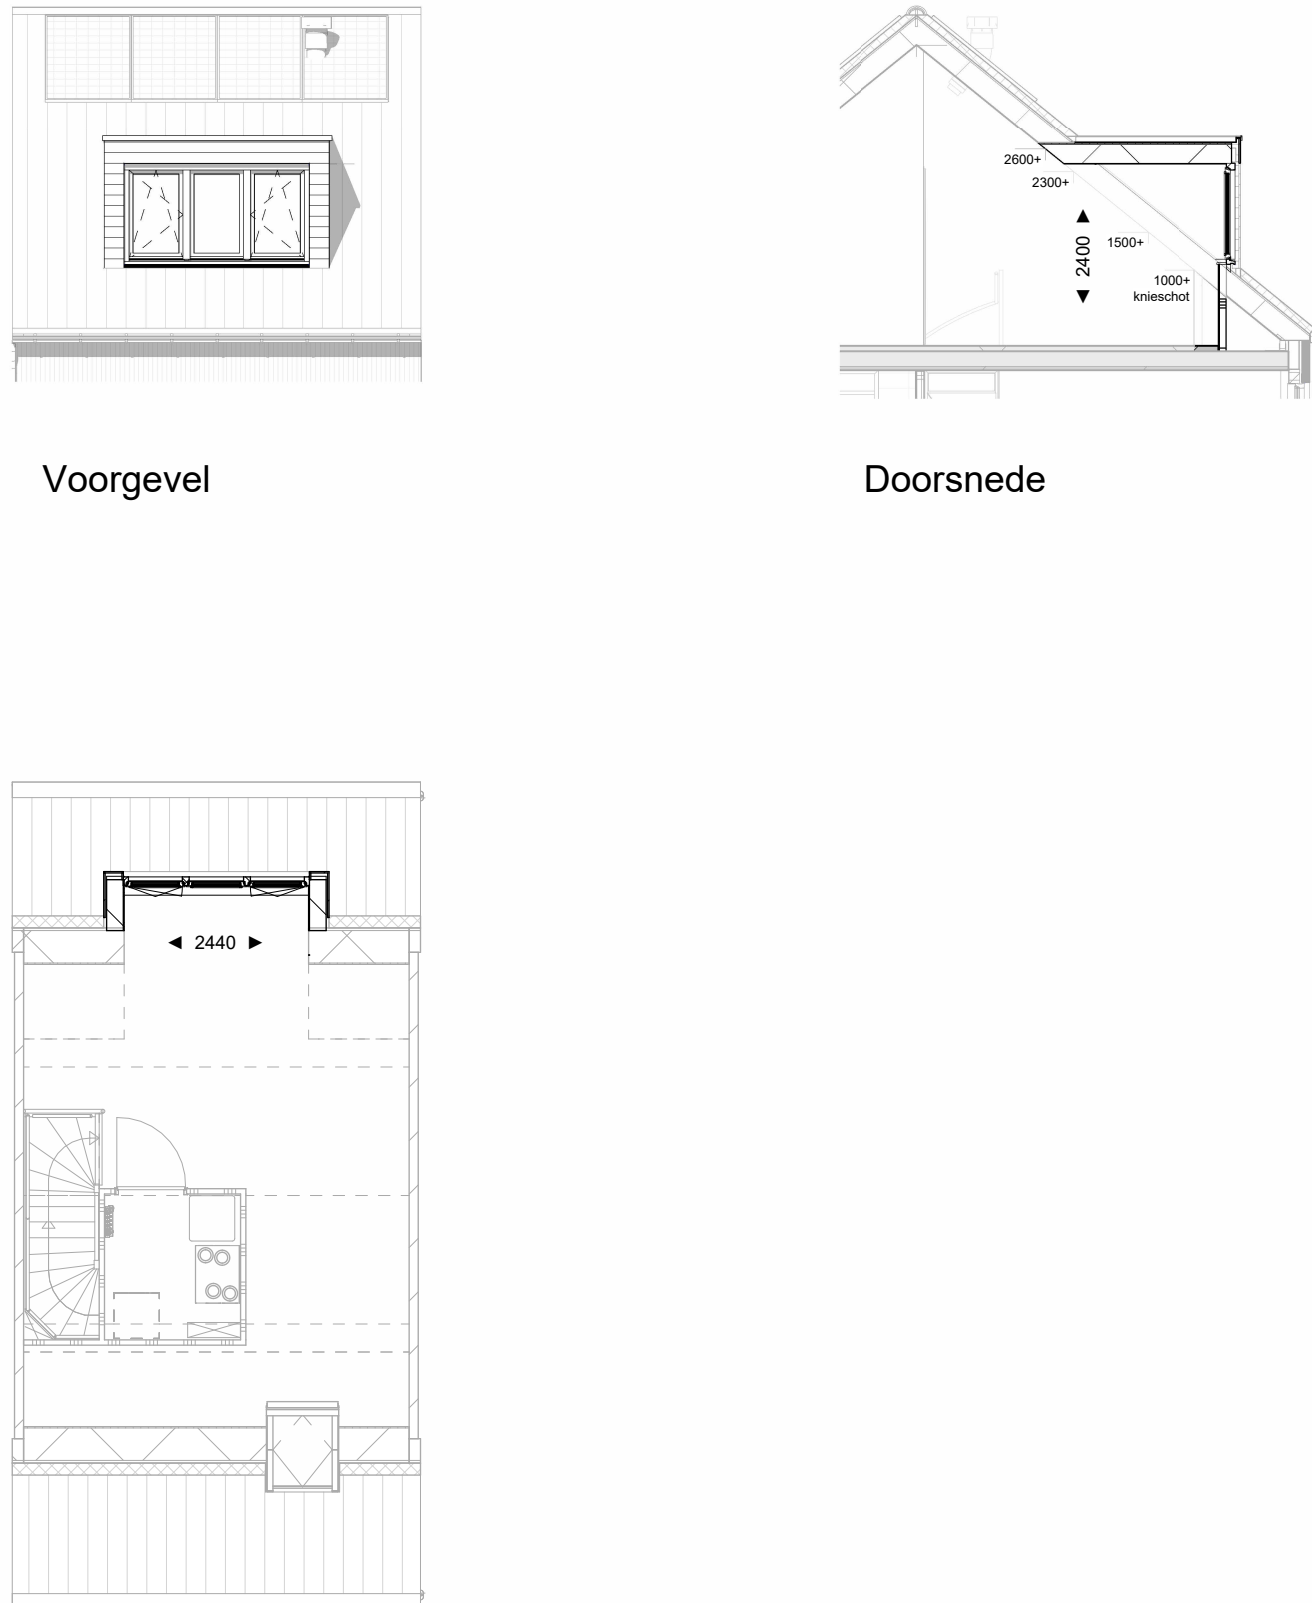
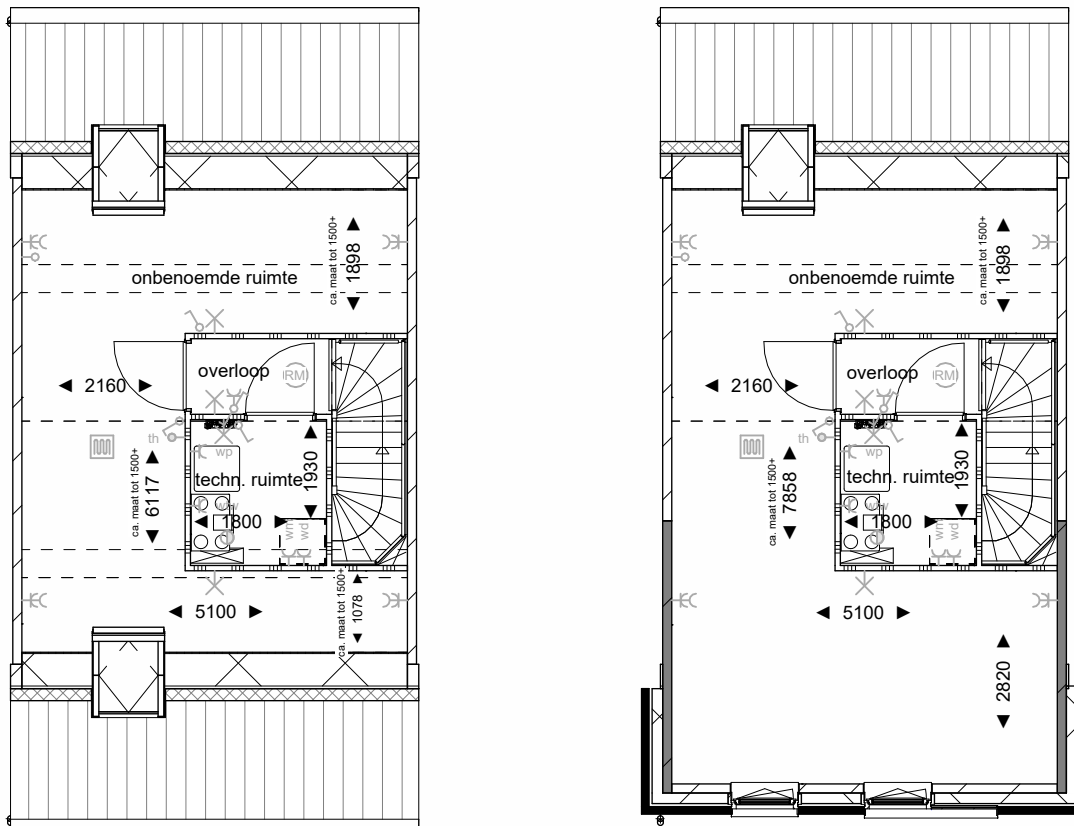
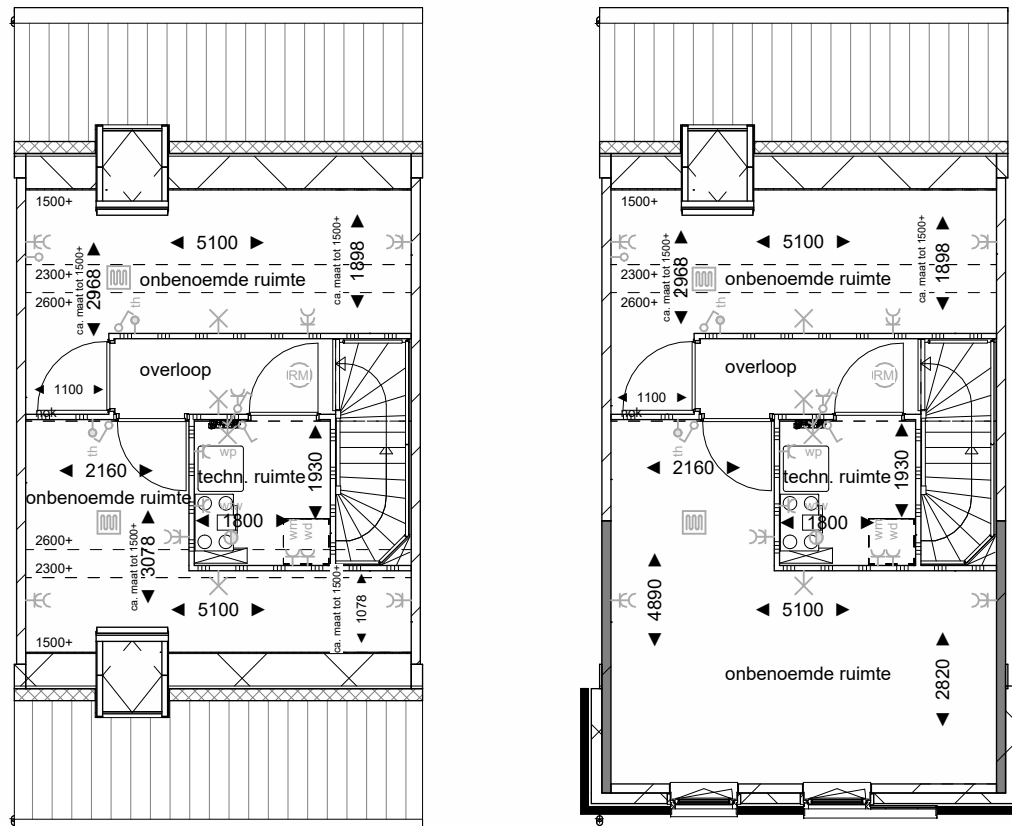


UITBOUW 1,2M01.01.01		UITBOUW 2,4M01.01.02		SCHUIFPUI01.01.03	DAKRAMEN 940X1400MM01.01.04		VARIANT INDELING 1E VERD.01.01.07	
 Achtergevel Doorsnede Begane grond		 Achtergevel Doorsnede Begane grond		 Achtergevel Begane grond	 Achtergevel Doorsnede Tweede verdieping		 Eerste verdieping	
DAKKAPEL VOORGEVEL01.01.05		DAKKAPEL ACHTERGEVEL01.01.06		VARIANT INDELING ZOLDER A01.01.08		VARIANT INDELING ZOLDER B01.01.09		
niet van toepassing bij bnr 3, 4, 11 en 13  Achtergevel Doorsnede Tweede verdieping		 Voorgevel Doorsnede Tweede verdieping		1x extra onbenoemde ruimte / afgesloten zolder  Tweede verdieping Tweede verdieping		2x extra onbenoemde ruimten  Tweede verdieping Tweede verdieping		
 Project: LANGE VAART Ontwikkelaar: BPD Ontwikkeling BV Bladomschrijving: Opties R1 - bnr 1 t/m 4 en 11 t/m 14 Bladnummer: VT-O-R1 Schaal: 1:100 Datum: 10-07-202614-09-2026								