



Voorgevel




Achtergevel




Linkerzijgevel




Rechterzijgevel

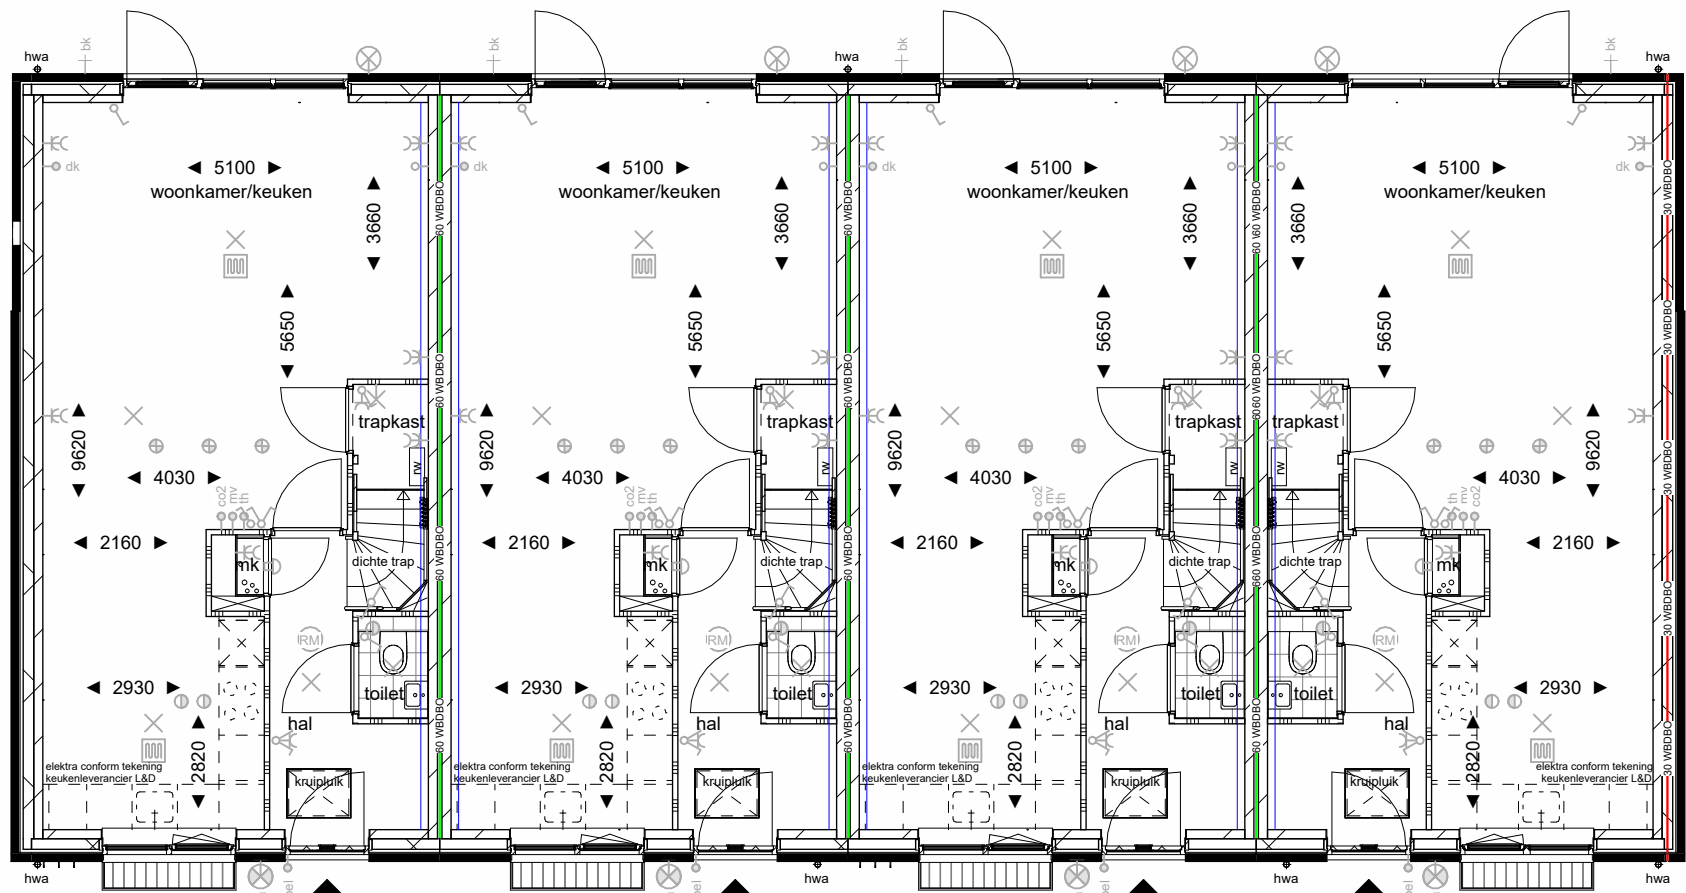


Begane grond

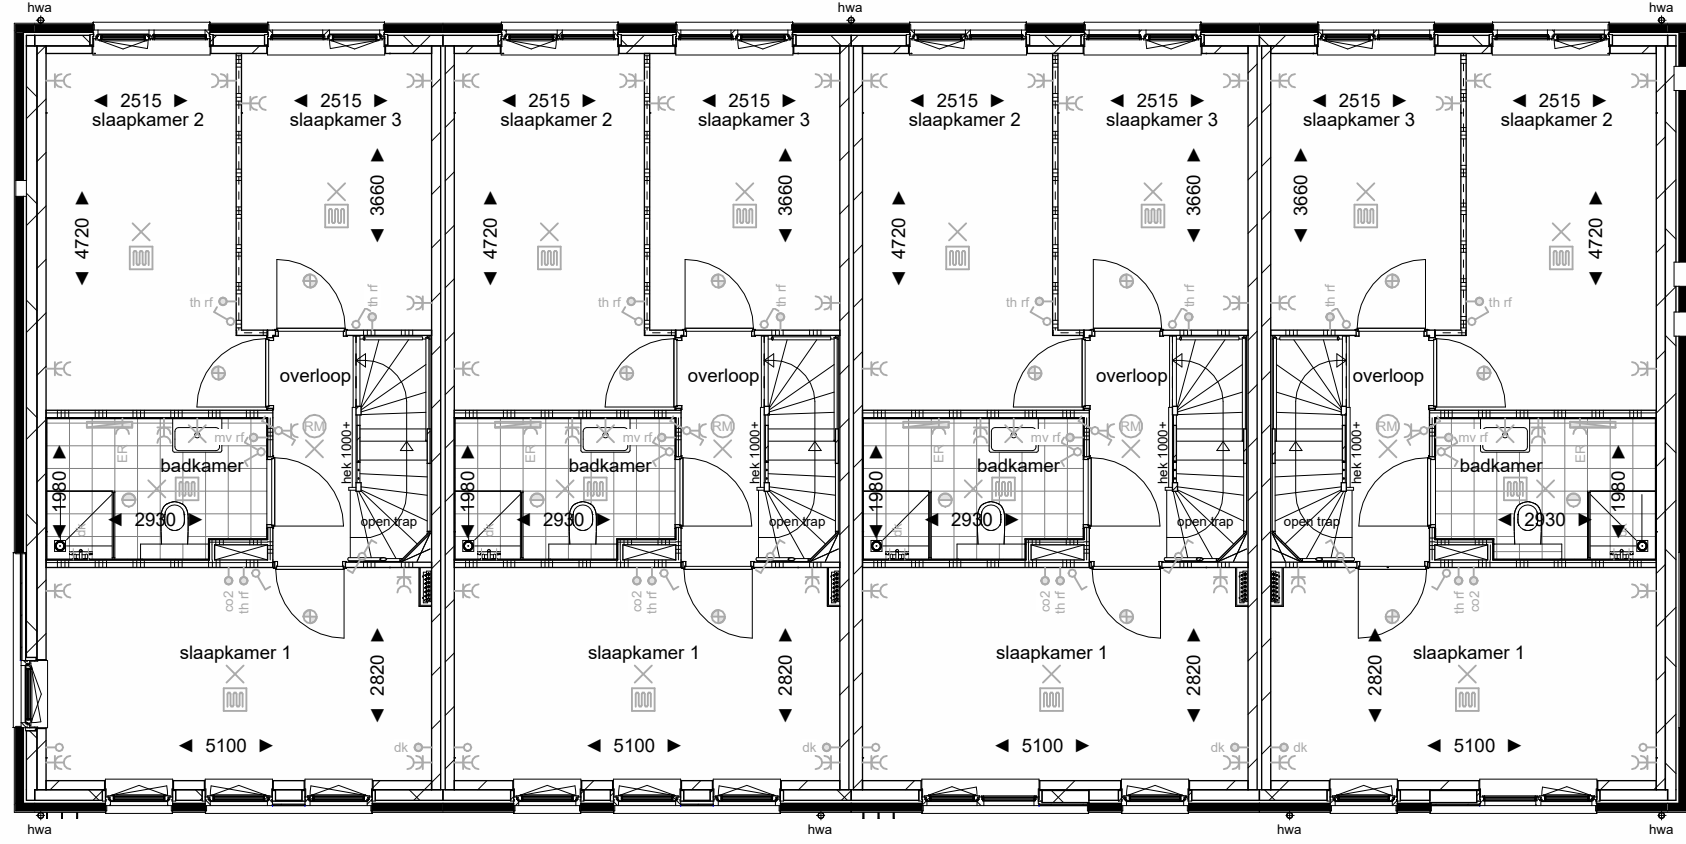


Eerste verdieping

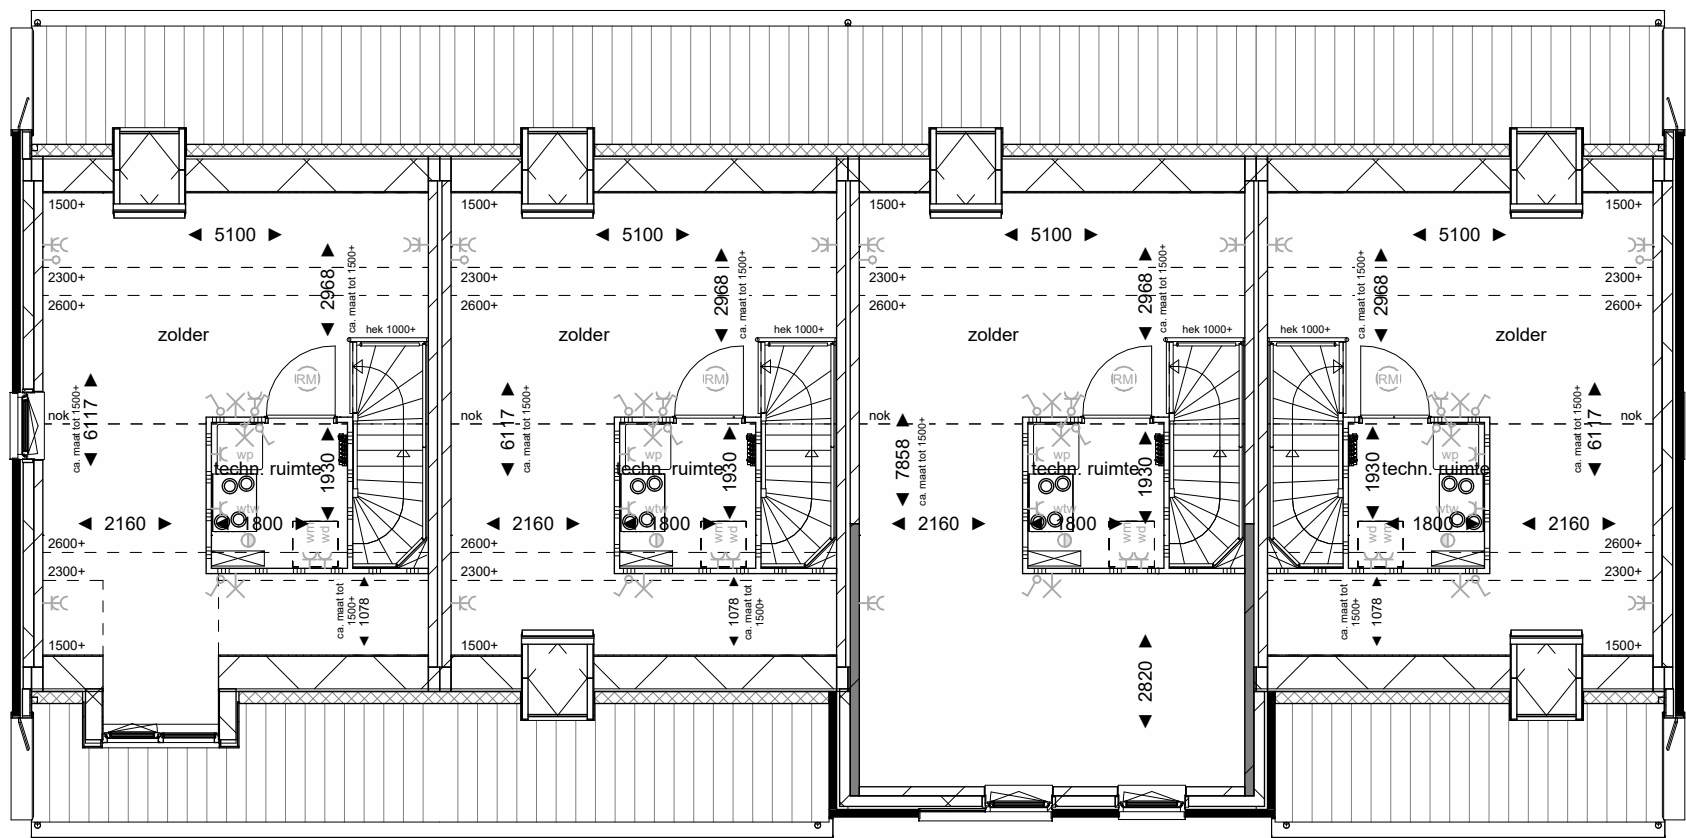


Tweede verdieping

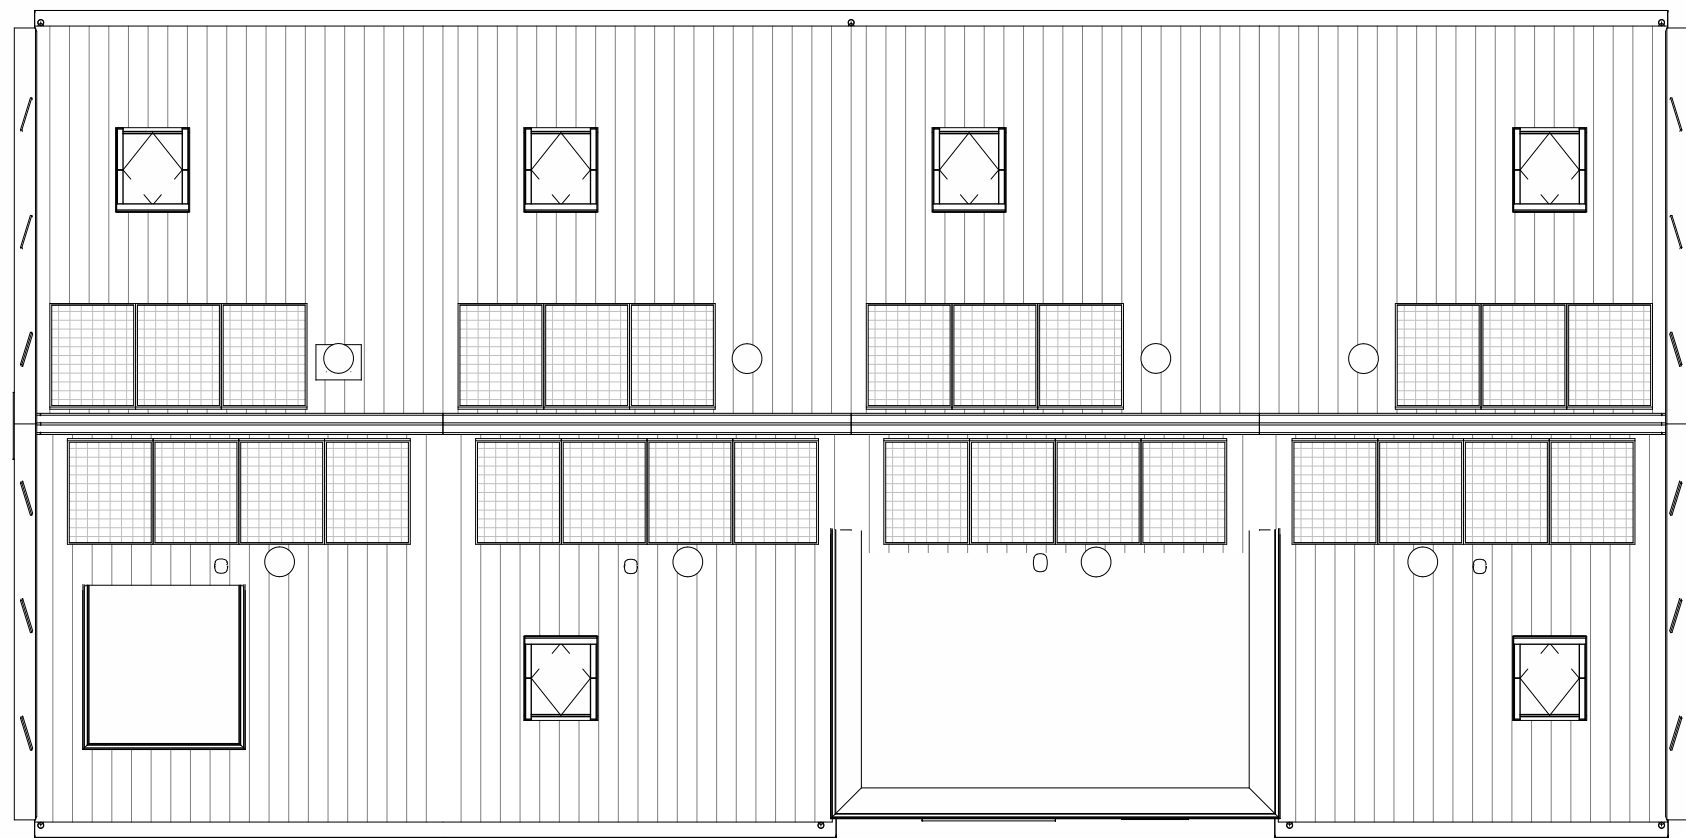


Dakaanzicht

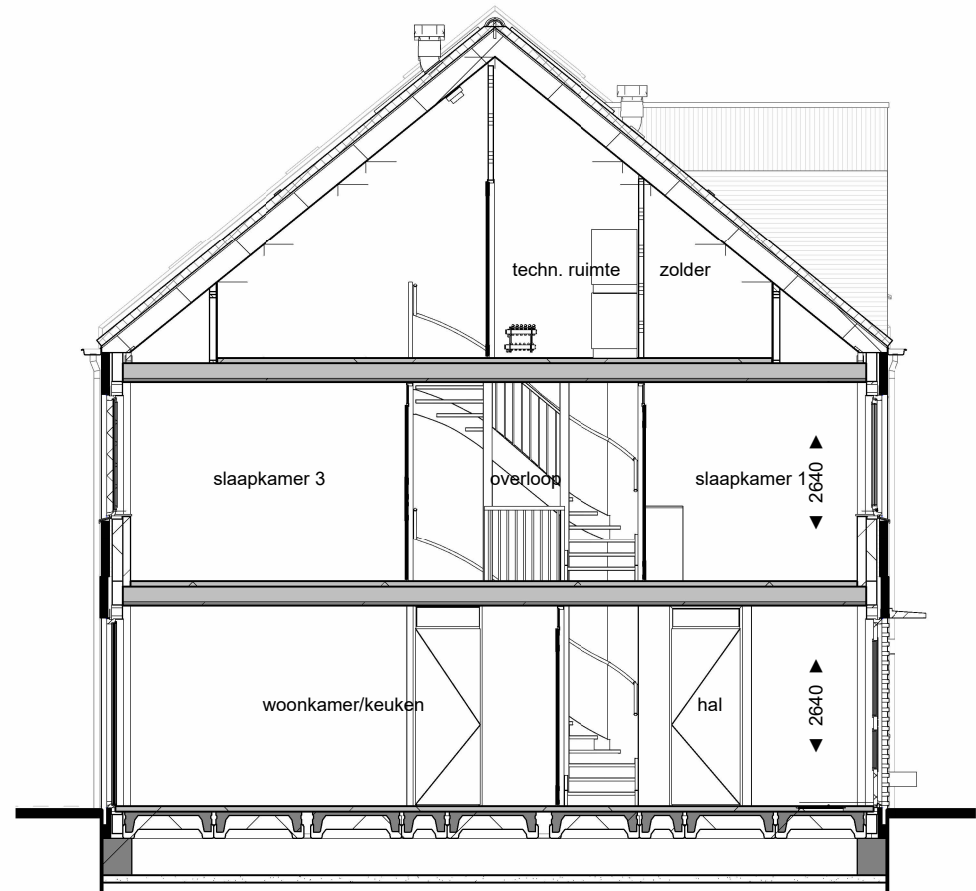

Doorsnede A-A

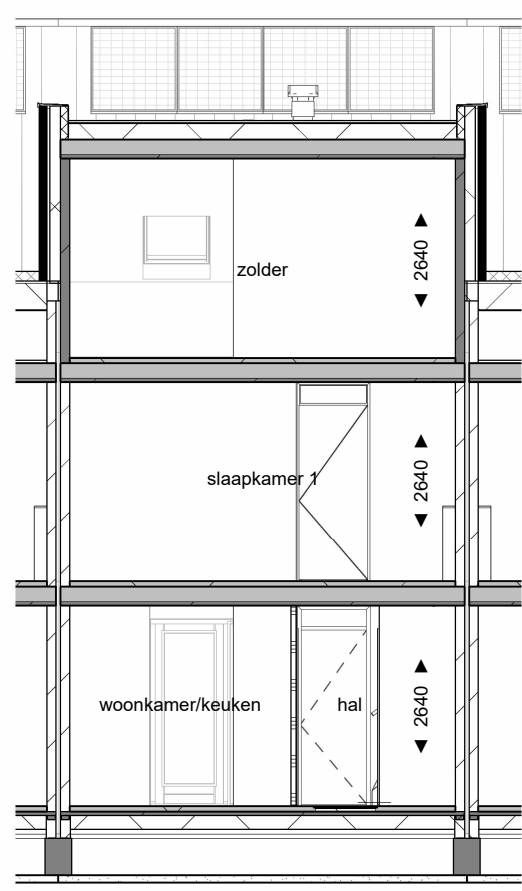

Doorsnede B-B

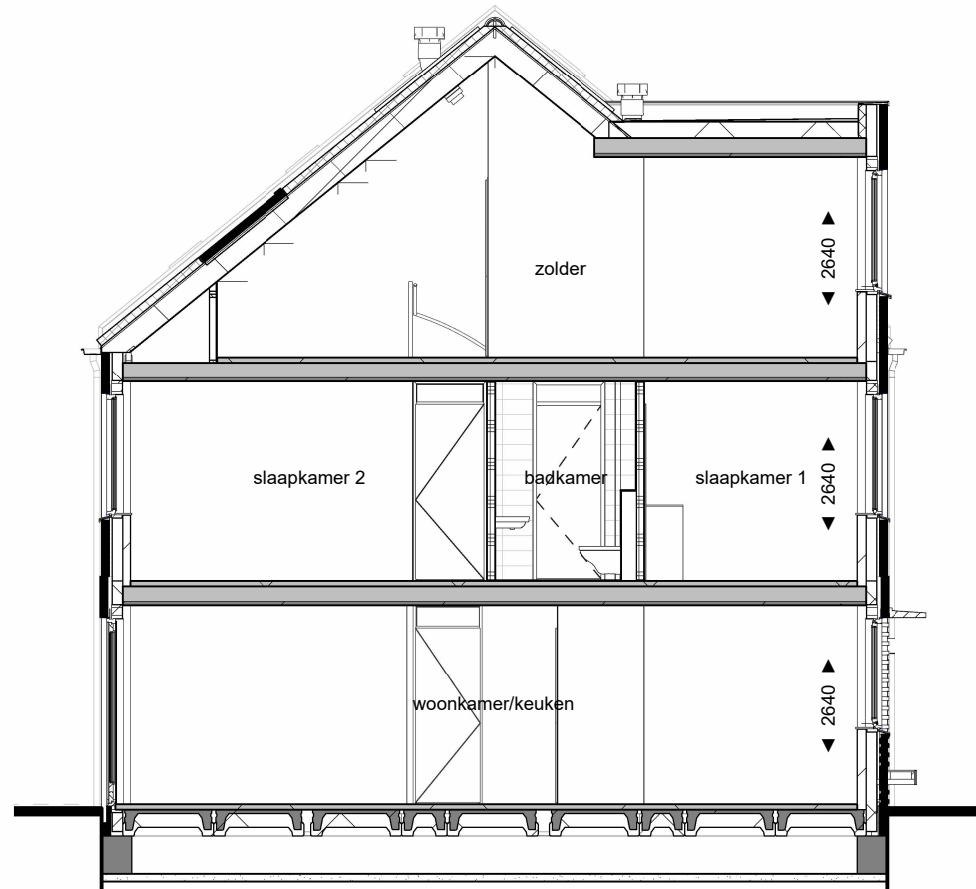

Doorsnede C-C

Disclaimer

Deze verkooptekening geeft een goed beeld van de woningen. De genoemde maten zijn circa maten. Indien de maatvoering tussen wanden en verdiepingen wordt aangegeven, is daarbij nog geen rekening gehouden met enige wandafwerking o.p. plafondafwerking zoals bijvoorbeeld stucwerk, tegelwerk en maaftoleranties. De posities van de knieschotten zijn indicatief en worden door de kapiteverancier aan de hand van berekeningen en tekeningen definitief bepaald. In verband met de nauwkeurige uitwerking van details, constructies, maatvoering materialen, a.d. kunnen er afwijkingen ontstaan in de maatvoering. Deze afwijkingen geven geen aanleiding tot verwerking. Aan in de tekening gemeten maatvoering kunnen geen rechten worden ontleend.

De aangegeven posities van de aansluitpunten en schakelaars is onder voorbehoud van kleine wijzigingen tijdens de uitvoering. De aangegeven posities van de installaties en afzuigpunten zijn indicatief en worden door de installateur aan de hand van berekeningen en tekeningen definitief bepaald. De op tekening aangegeven huishoudelijke apparaten zoals wasmachine, ijskast en meubilair etc. behoren niet tot de leveringsaanpak van der Lecc en Droogers. Aansluitpunten voor elektrika in keukens worden uitgevoerd conform nul-tekeningen aanmer. Inbraakverendheid hang- en sluitwerk ramen en deuren voldoen aan weerstandsklasse 2. Voor kleuren en materiaalspecificaties wordt verwezen naar de technische omschrijving en kleuren- en materiaalstaat.

Renvooi	
Bouwkundig	
	- Inbouwkast bijenkast
	- Inbouwkast gierzakw
	- Inbouwkast zwarte roodstaart / mus
	- Inbouwkast vlinder
	- Inbouwkast vloermuis
	- Inbouwkast vloerplaat
	- Inbouwkast vloerplaat met bouwnummer (is nog niet het huisnummer)
Instalaties	
	- aansluitpunt wtv unit
	- aansluitpunt wasmachine
	- aansluitpunt wasdroger
	- aansluitpunt warmtepomp
	- dubbele wandcontactdoos
	- enkelepolige schakelaar
	- dubbelpolige schakelaar
	- wisselschakelaar
	- schel
	- lichtpunt aan plafond
	- lichtpunt aan wand
	- lichtpunt buiten
	- armatuur buiten
	- armatuur buiten schemer
	- douchemengkraan
	- buitenkraan (geen drinkwater)
	- rookmelder
	- hemelwaterdoor
	- afzuig- en toevoerpunt wtv
	- cv-verdeler
	- vloerverwarming
	- radiator electrisch
	- mechanische ventilatie-unit
	- ind. verwarmingsunit
	- warmtepomp
	- ind. voorraadst
	- opstelplaats wasmachine / wasdroger
	- reguleert regonwatersysteem



Project:	LANGE VAART
Ontwikkelaar:	BPD Ontwikkeling BV
Bladomschrijving:	Blok 6 (Bouwnummer 11 t/m 14)
Bladnummer:	VT-06-01
Schaal:	1:100
Datum:	22-06-2026 10-07-2026